



PIANTA PIANO INTERRATO

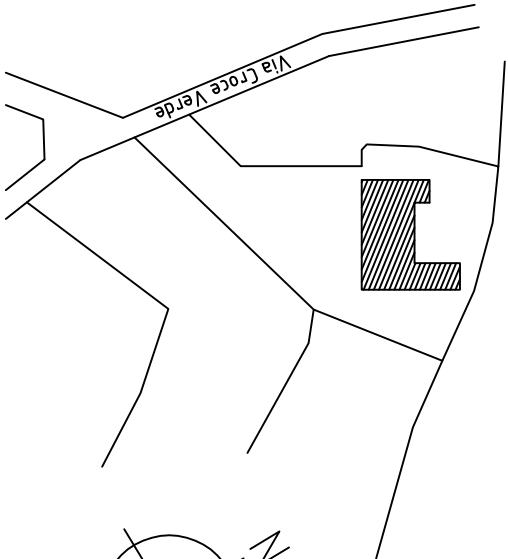

PLANIMETRIA Scala 1:1000

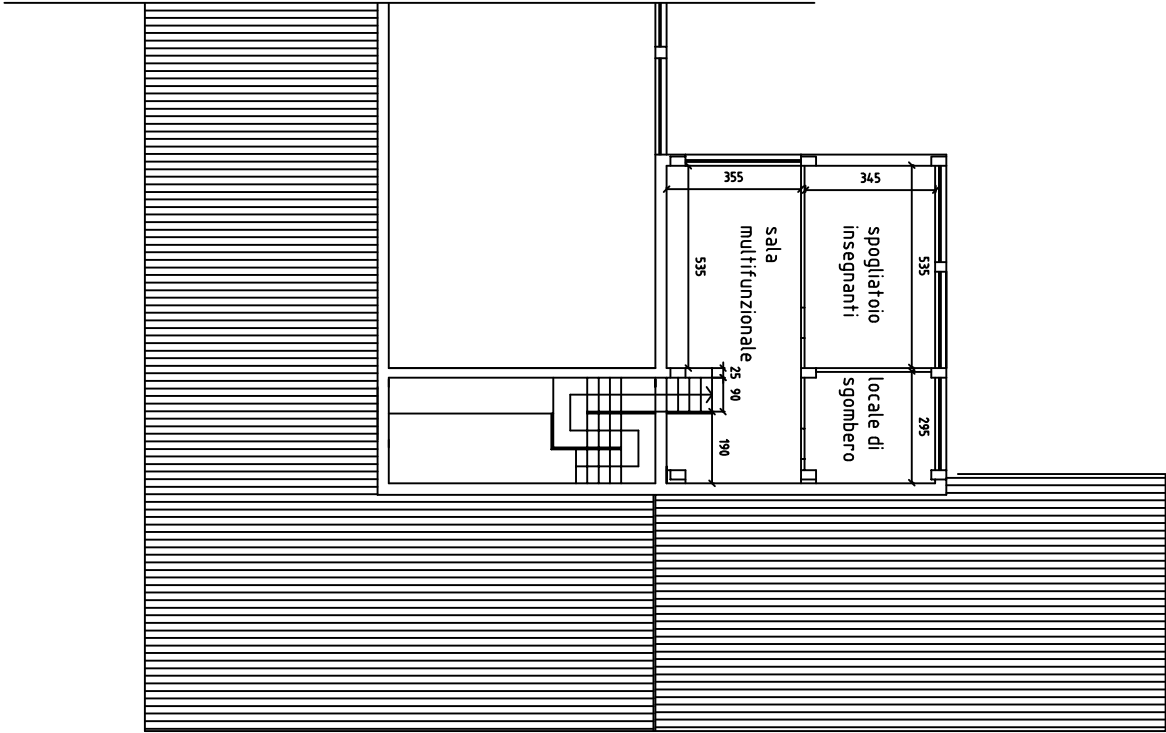

PIANTA PIANO PRIMO