




EDIFICI 2-5-6-7

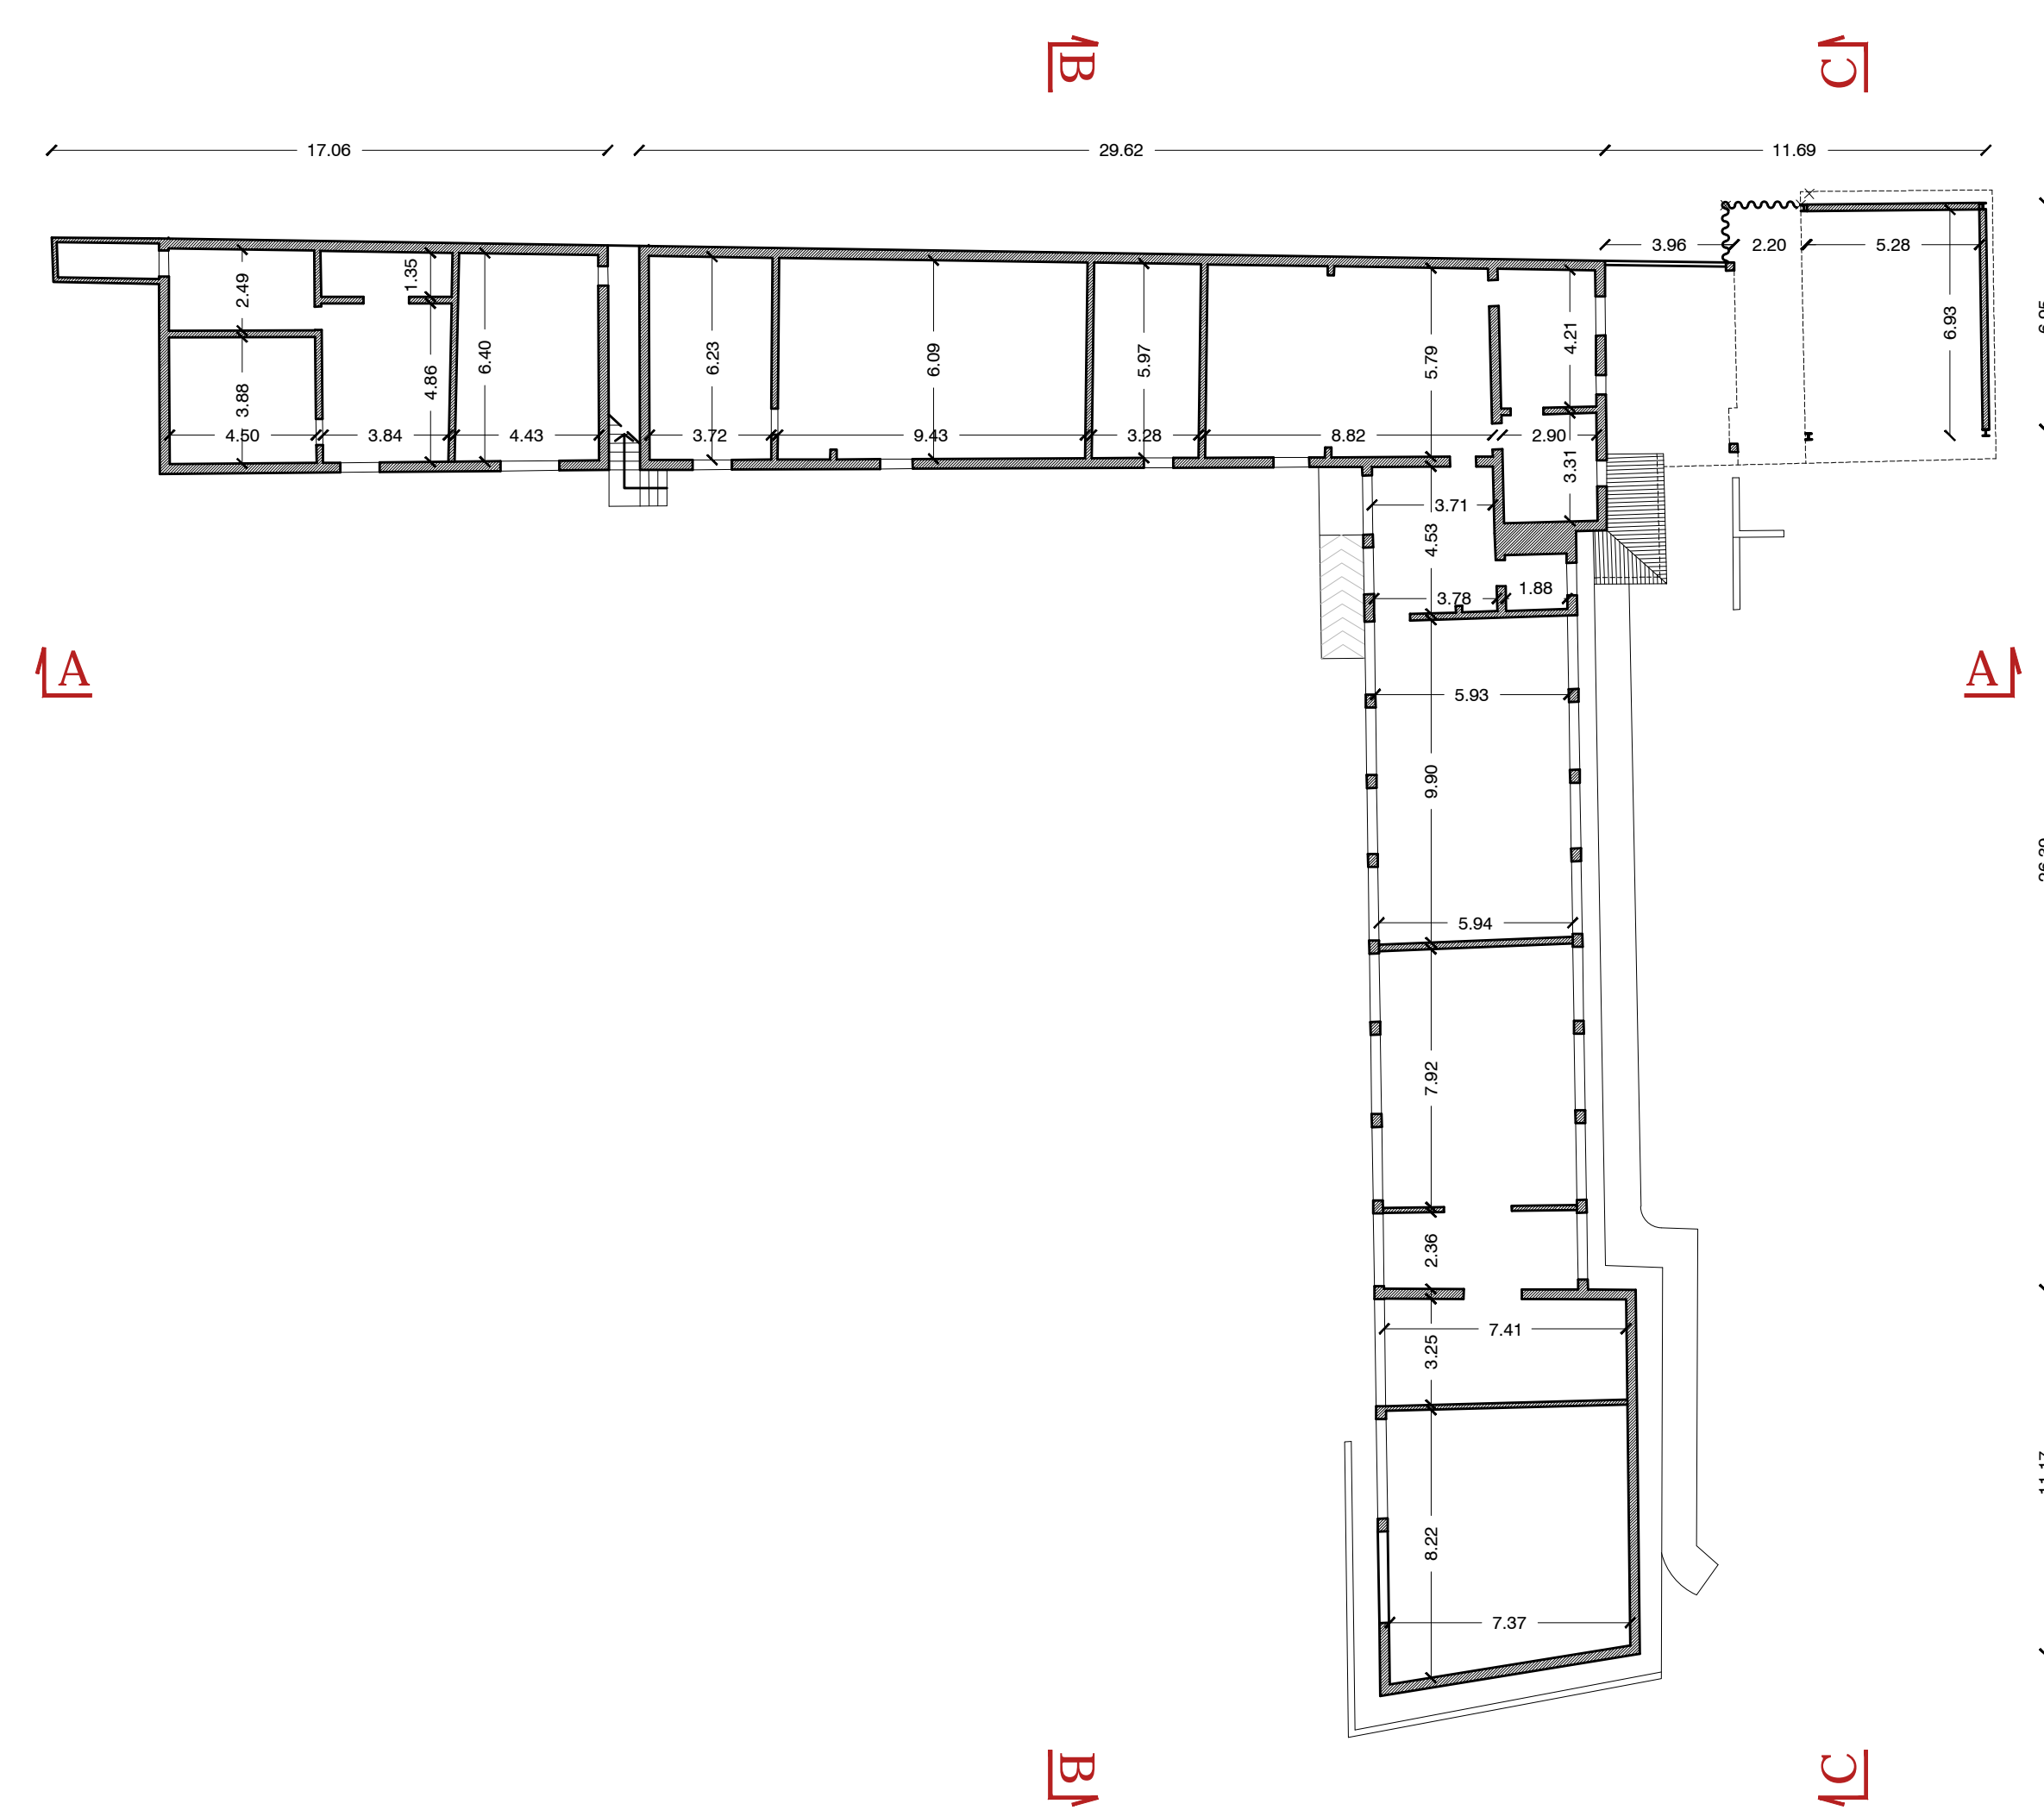


PIANTA PIANO TERRA - scala 1:200

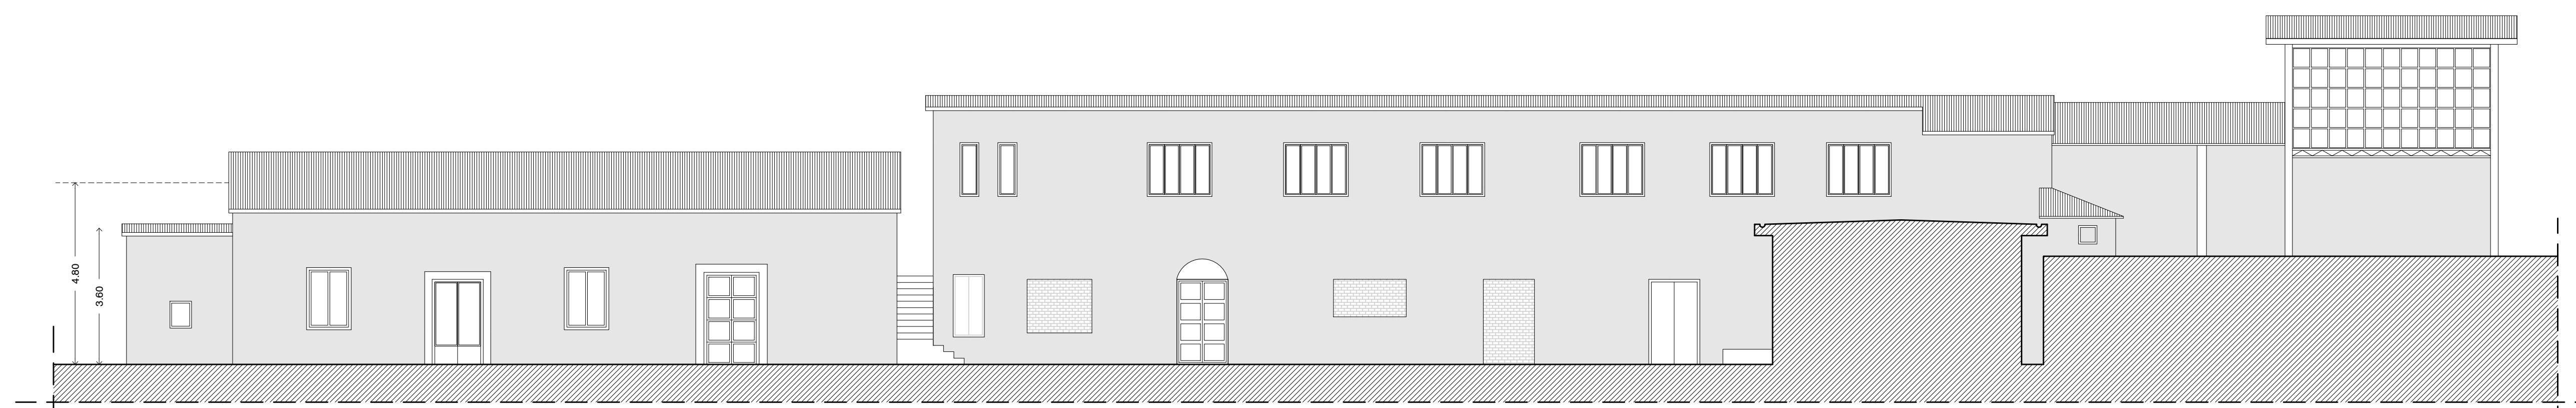

prospetto A-A

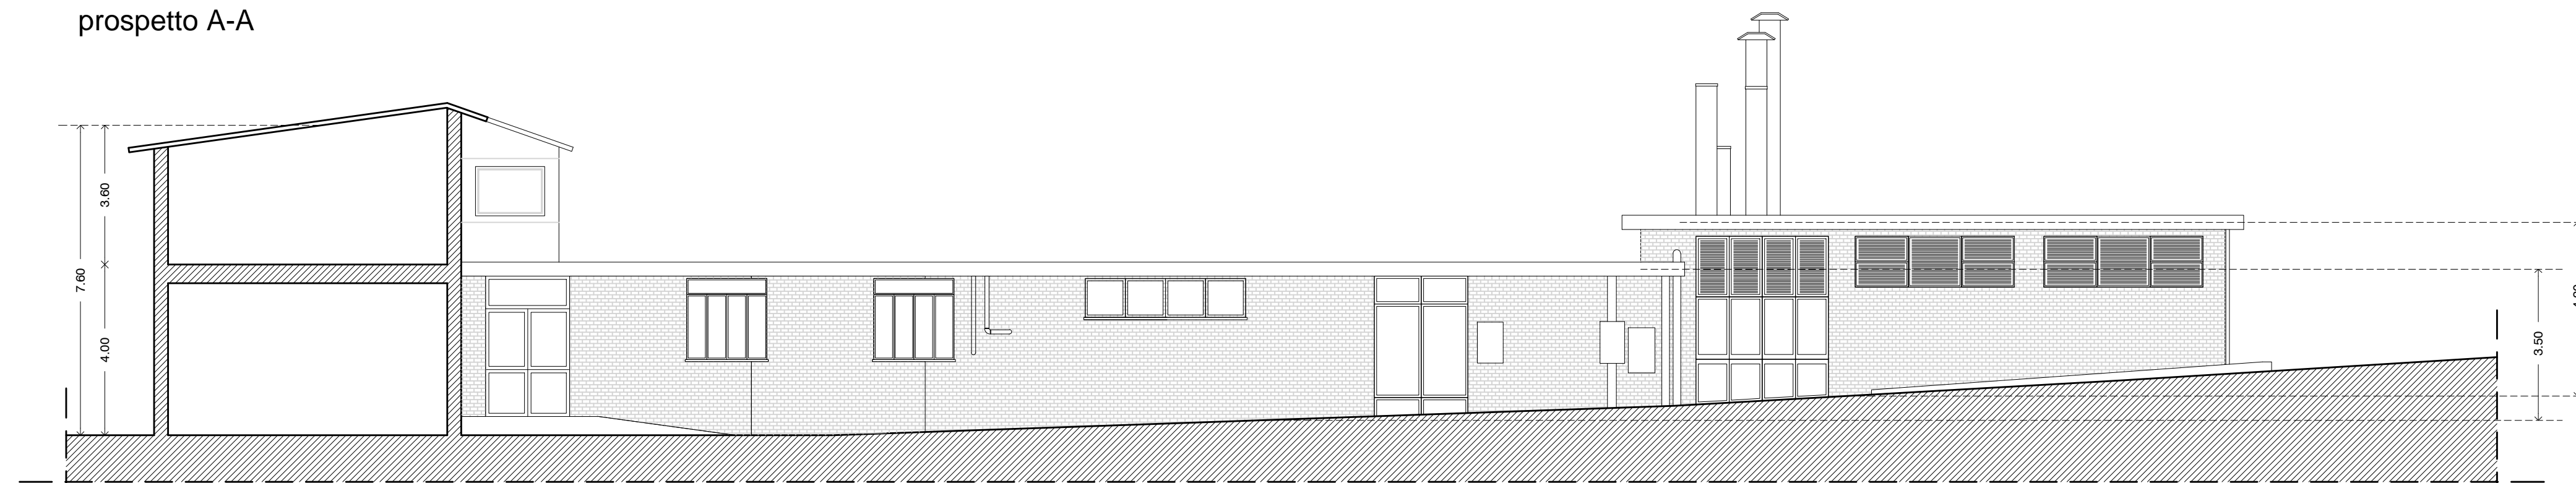


prospetto B-B

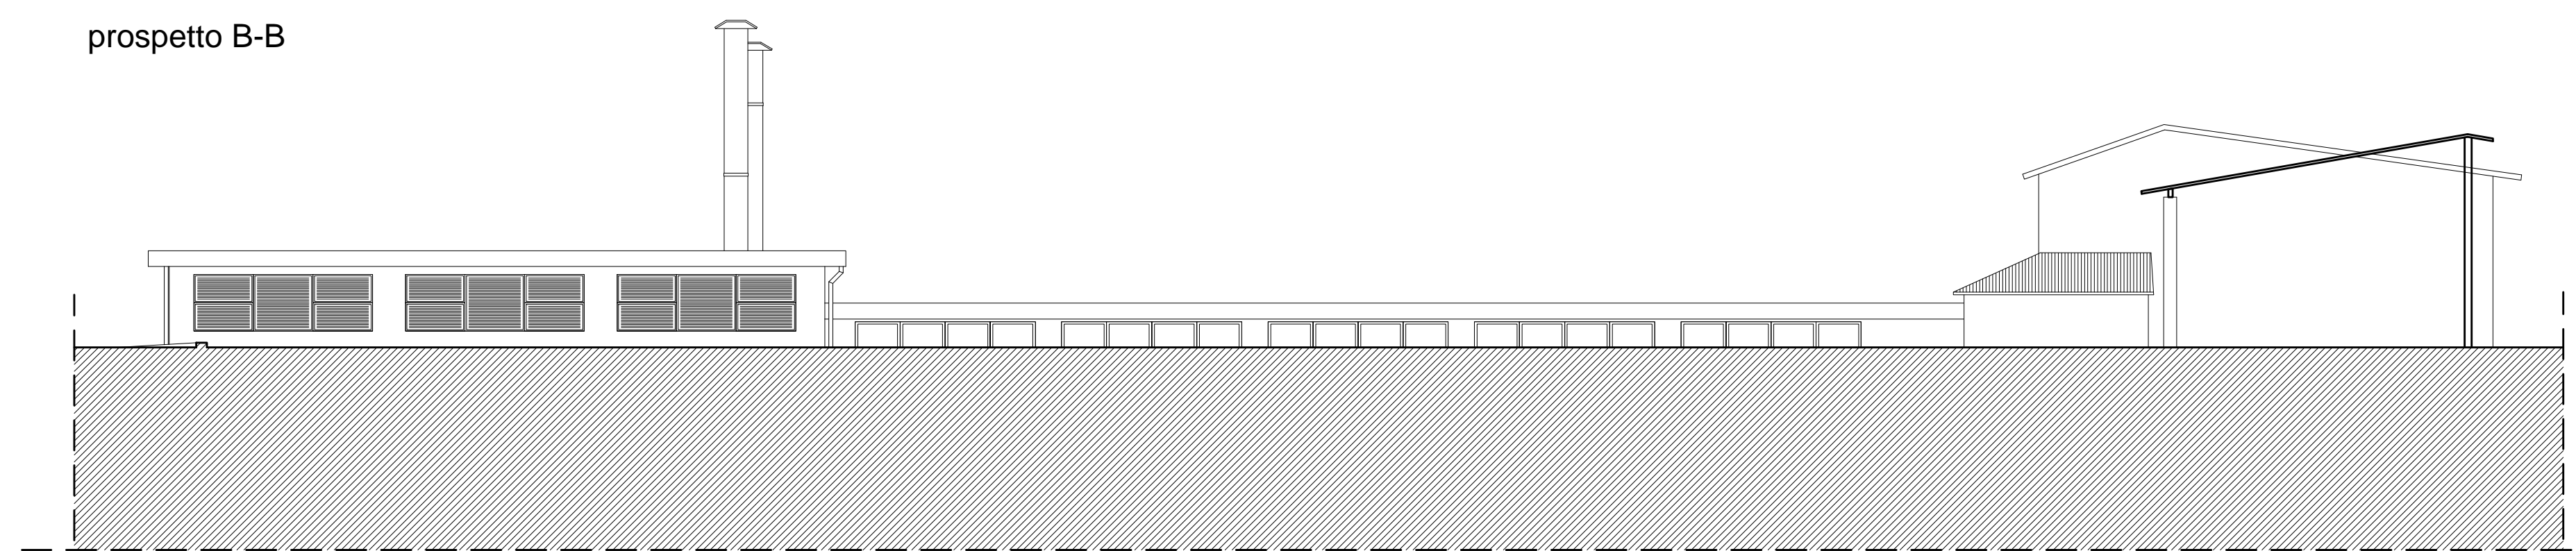


prospetto C-C

PROSPETTI E SEZIONI - scala 1:100


EDIFICIO 4

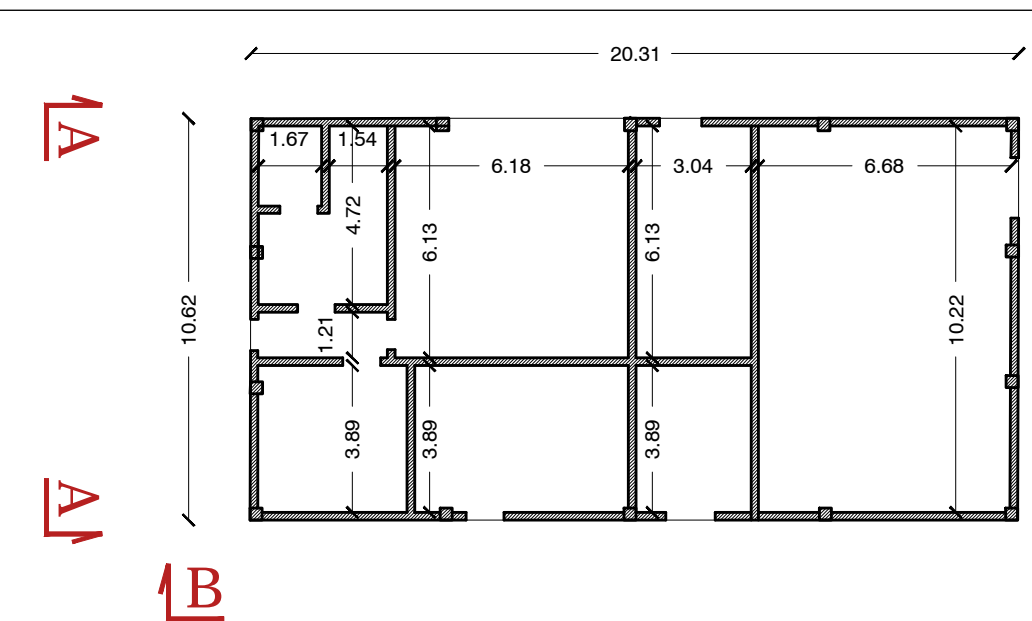

PIANTA PIANO TERRA - scala 1:200

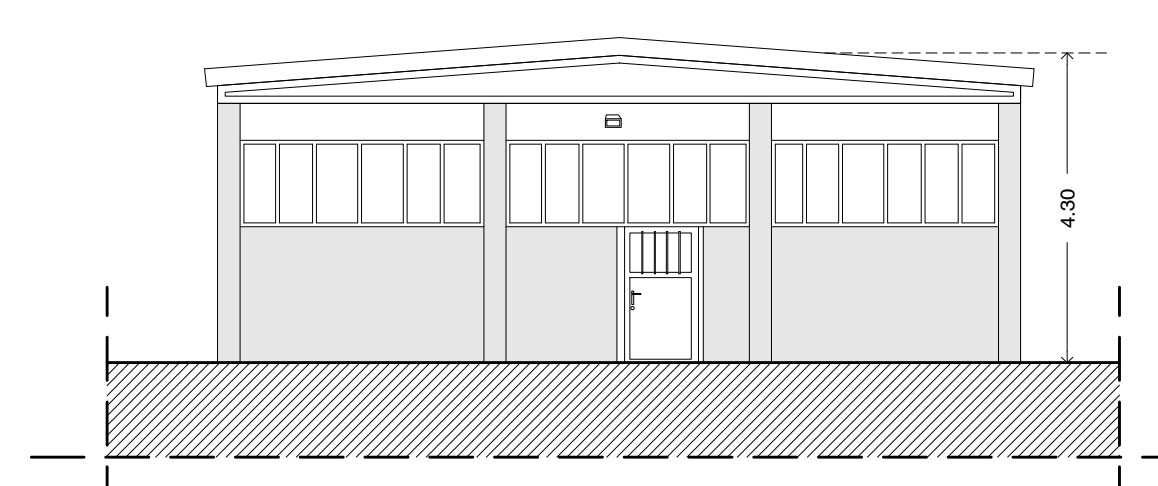


prospetto A-A

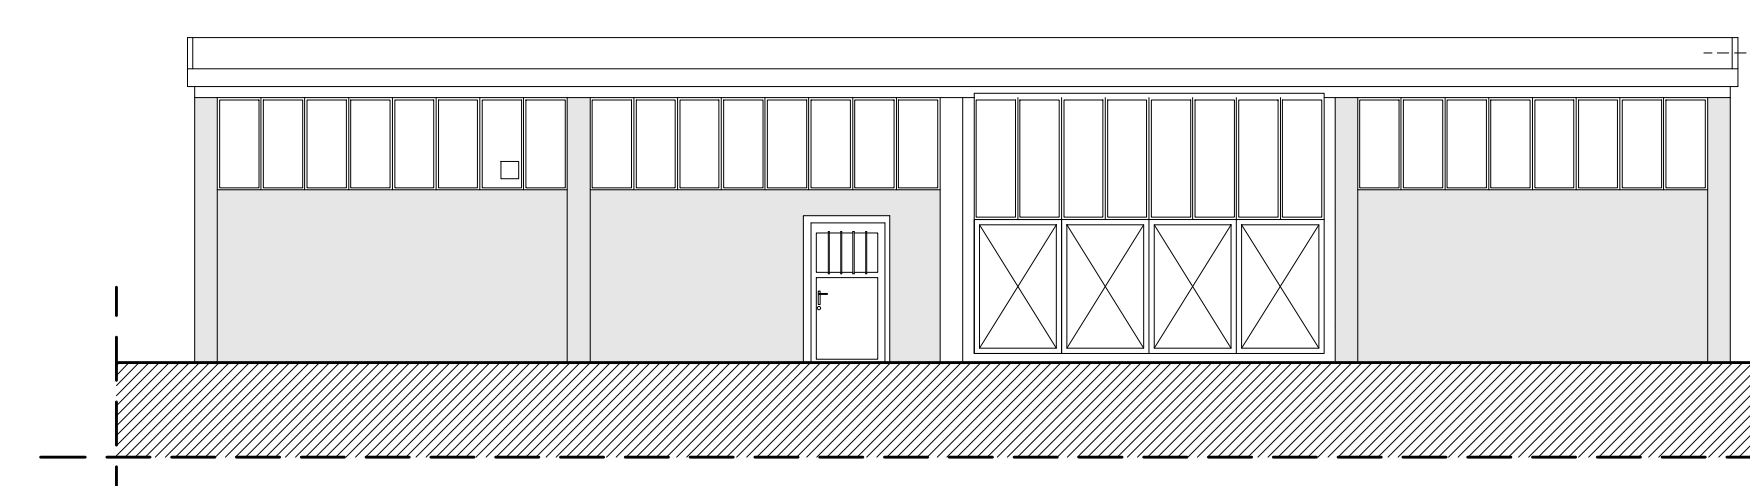


prospetto B-B

PROSPETTI - scala 1:100


EDIFICIO 3

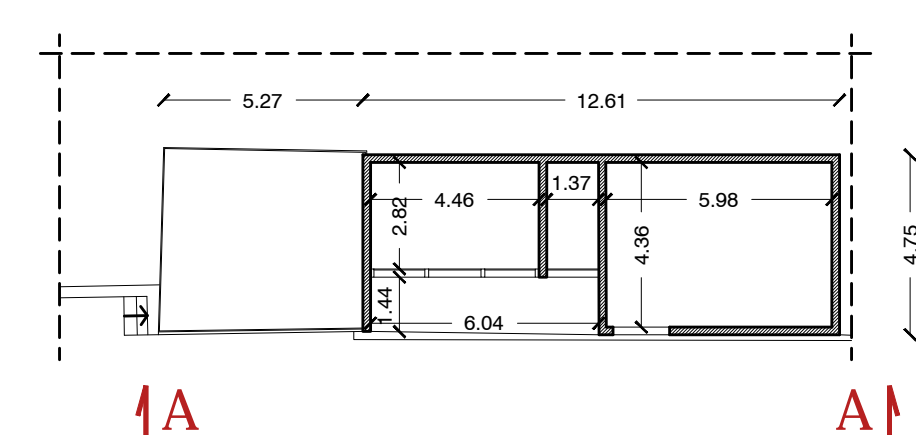

PIANTA PIANO TERRA - scala 1:200

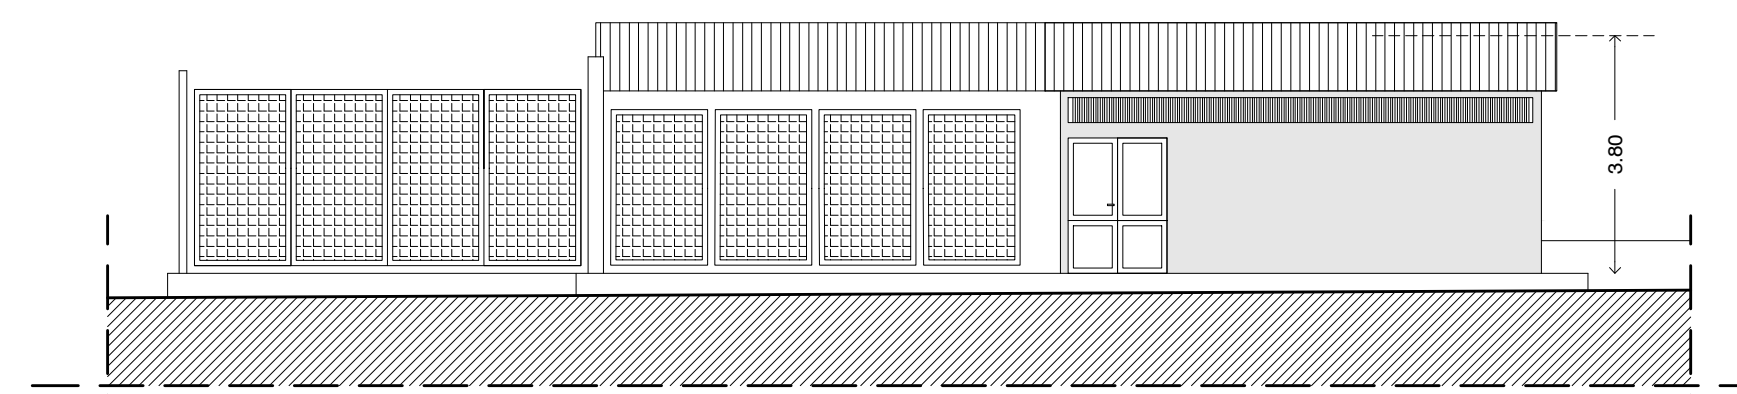


prospetto A-A

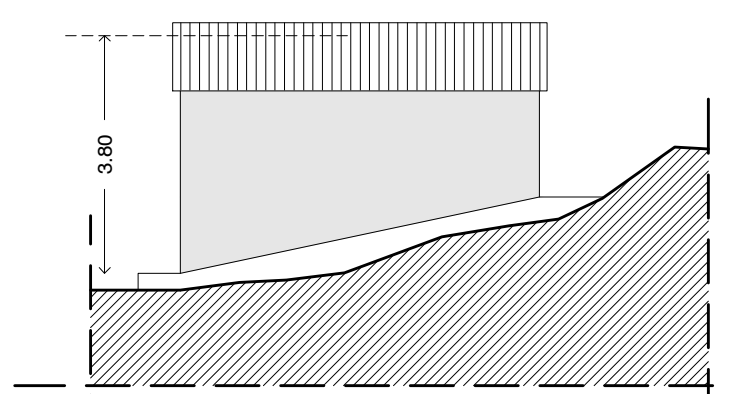


prospetto B-B

PROSPETTI - scala 1:100

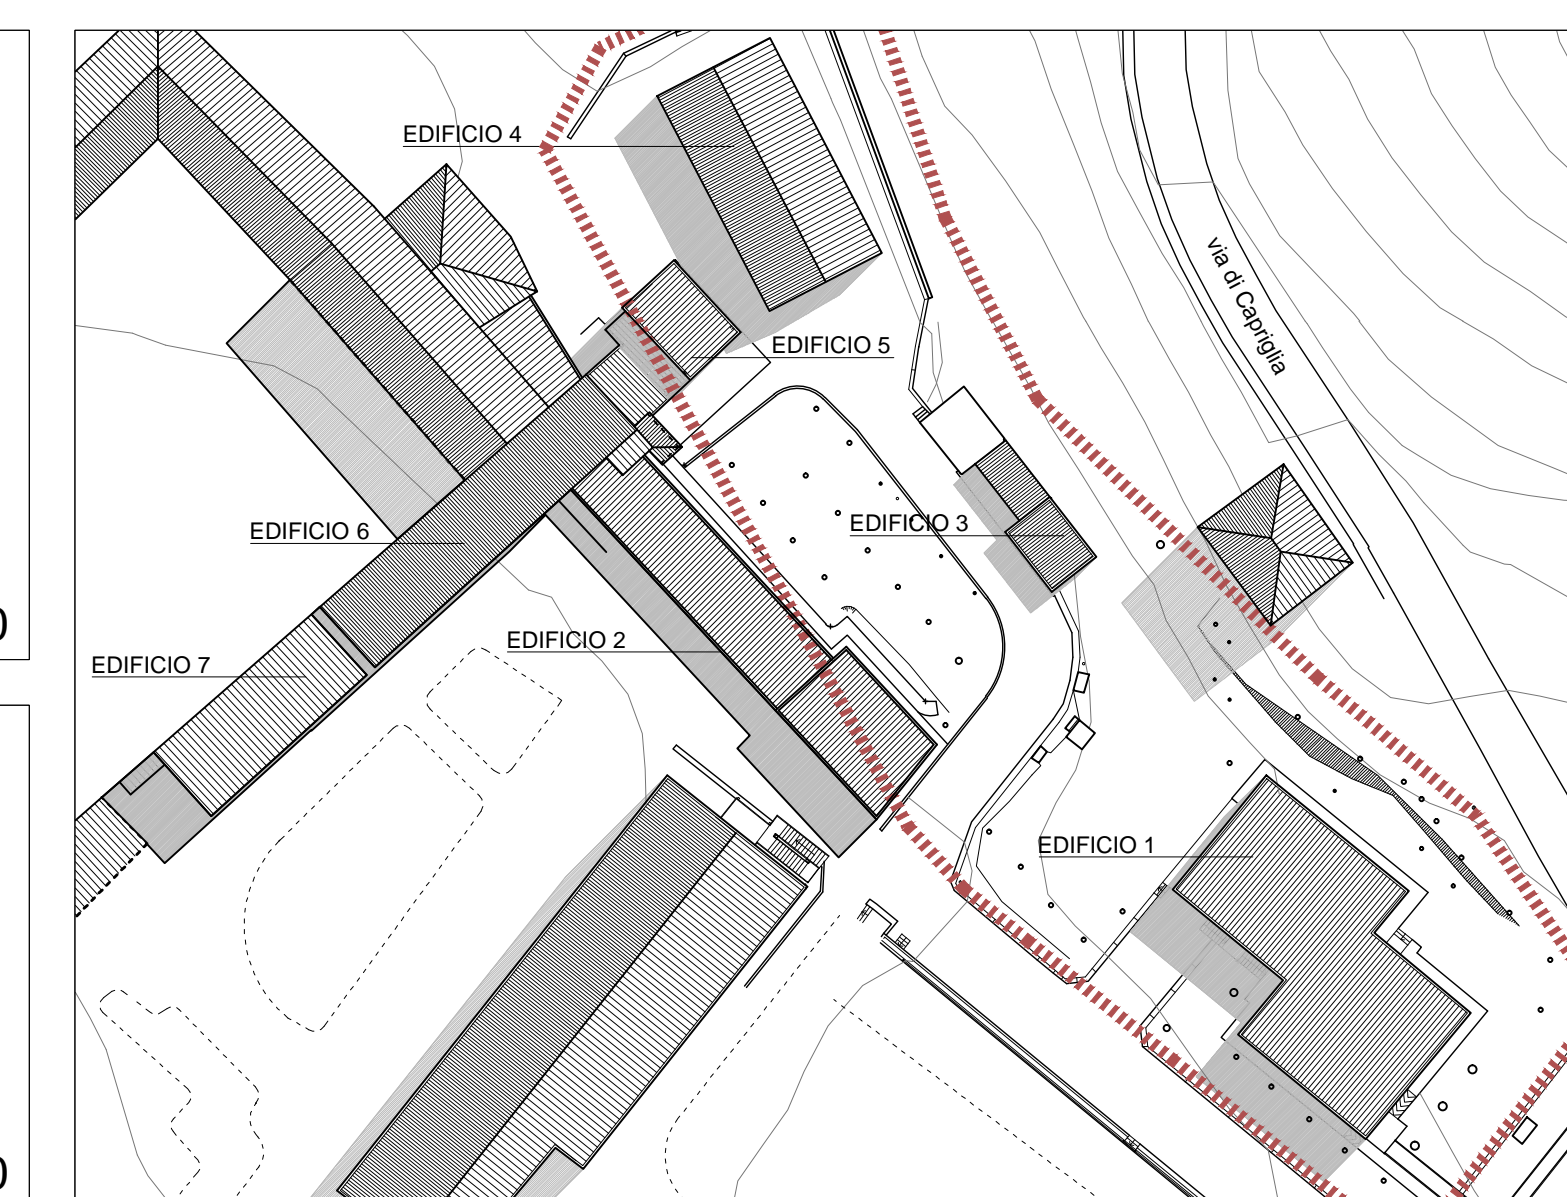


EDIFICIO 1

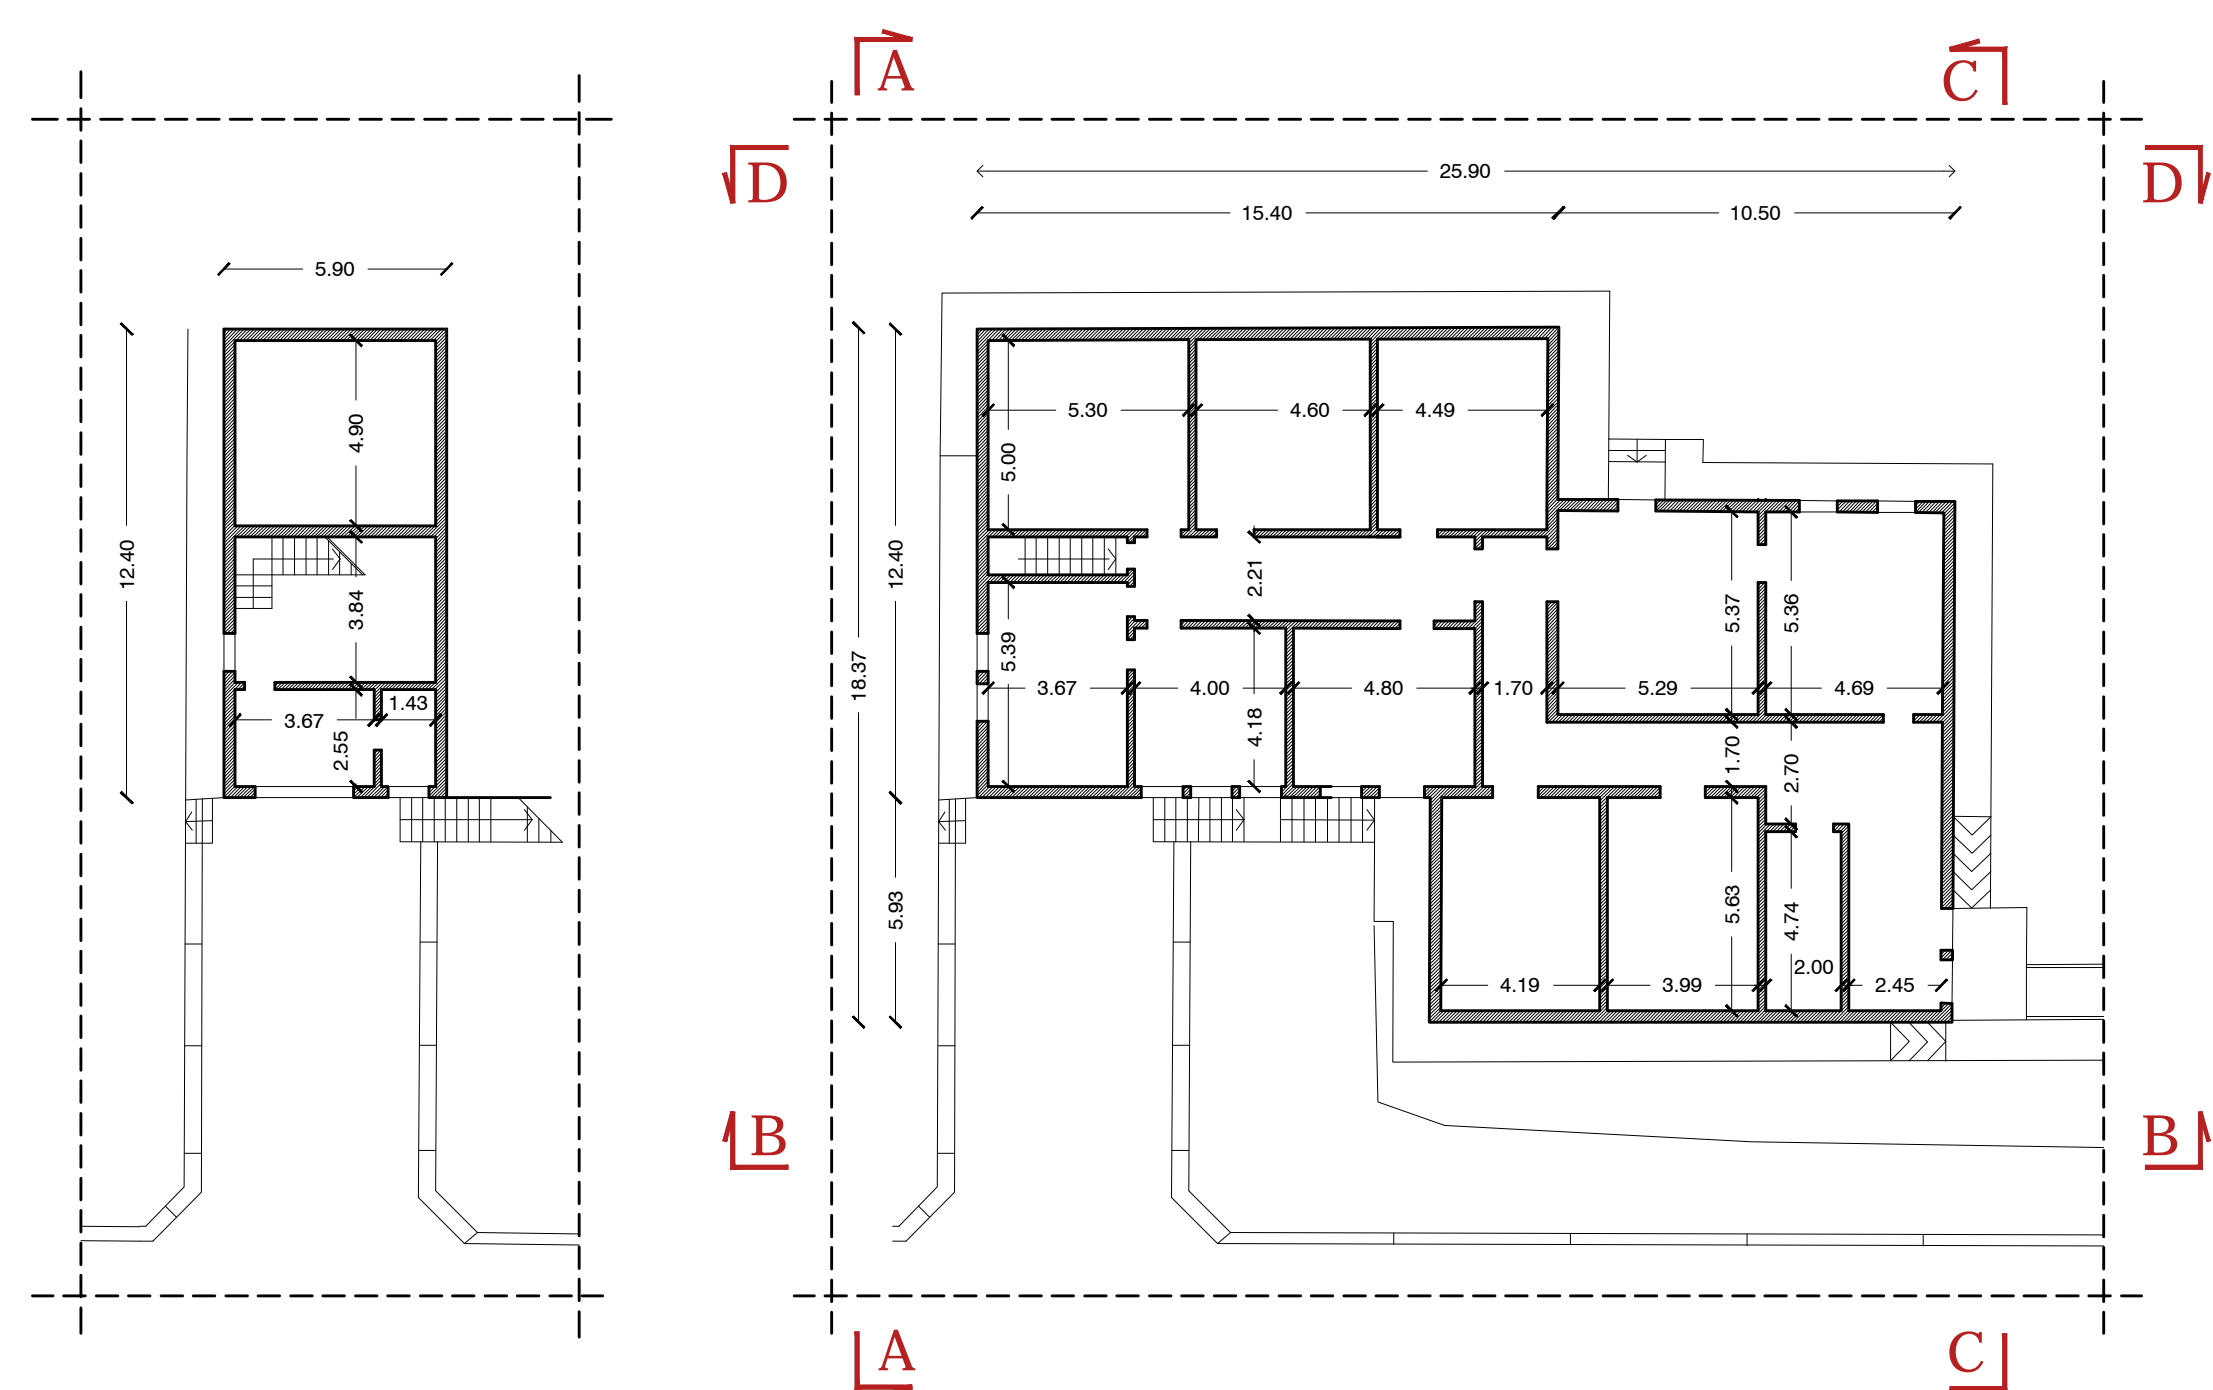


PIANTA PIANO -1 - scala 1:200


PIANTA PIANO TERRA - scala 1:200

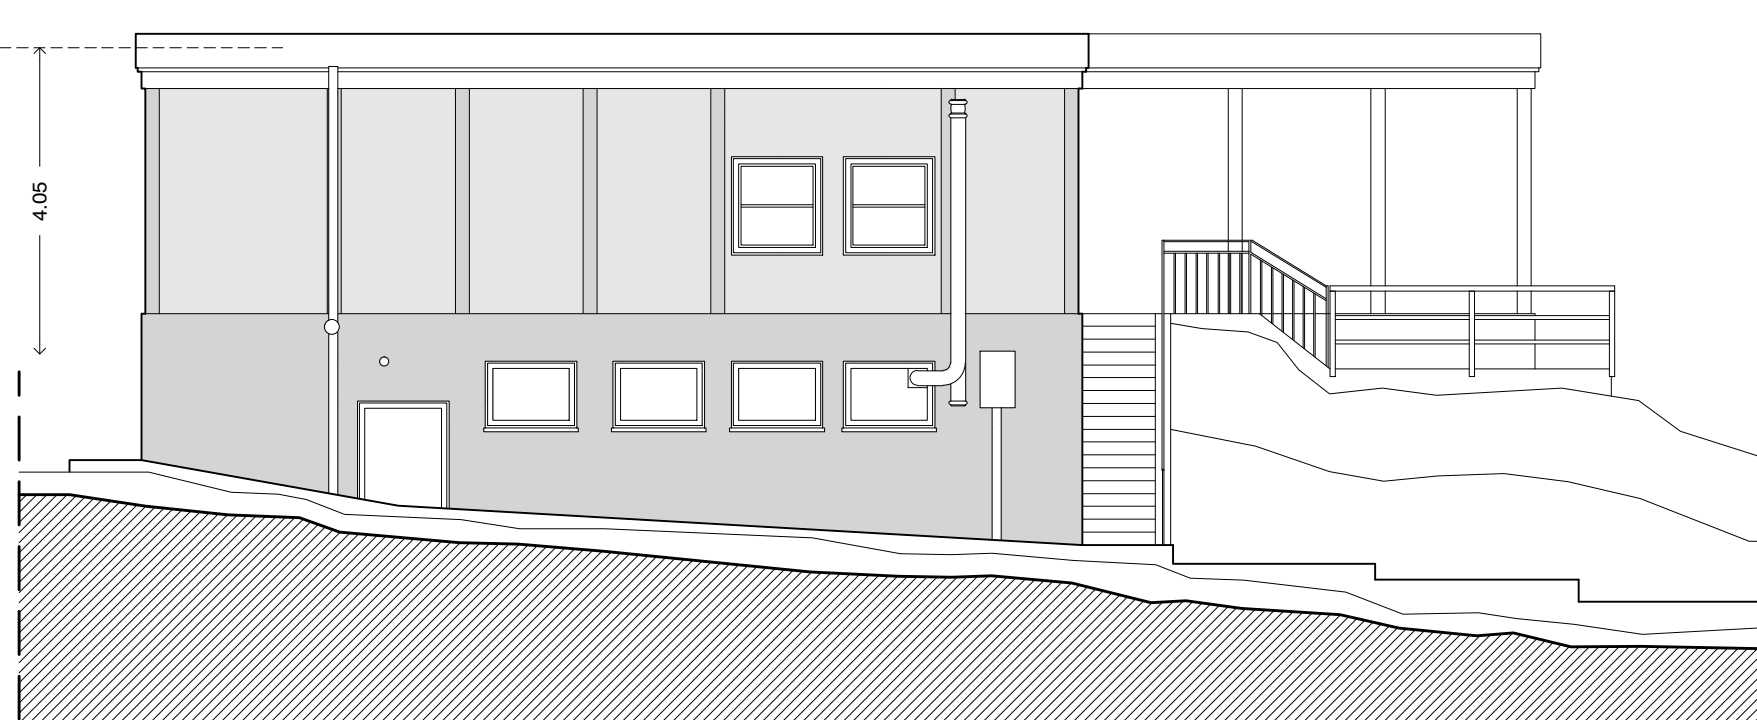


prospetto A-A

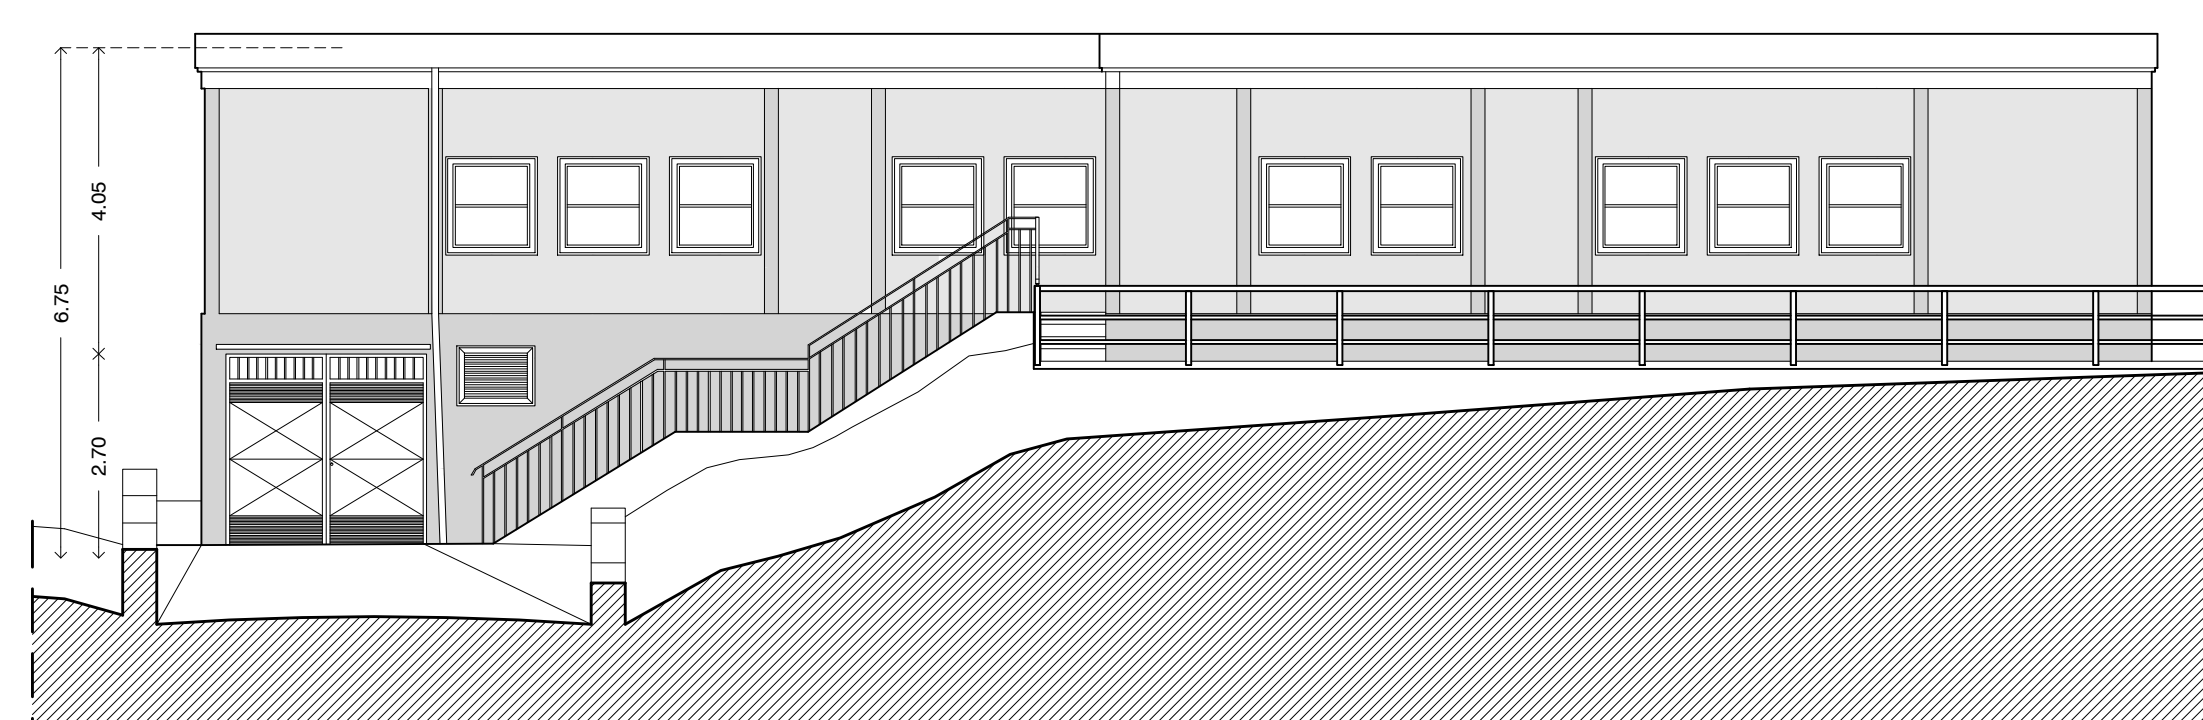

prospetto B-B

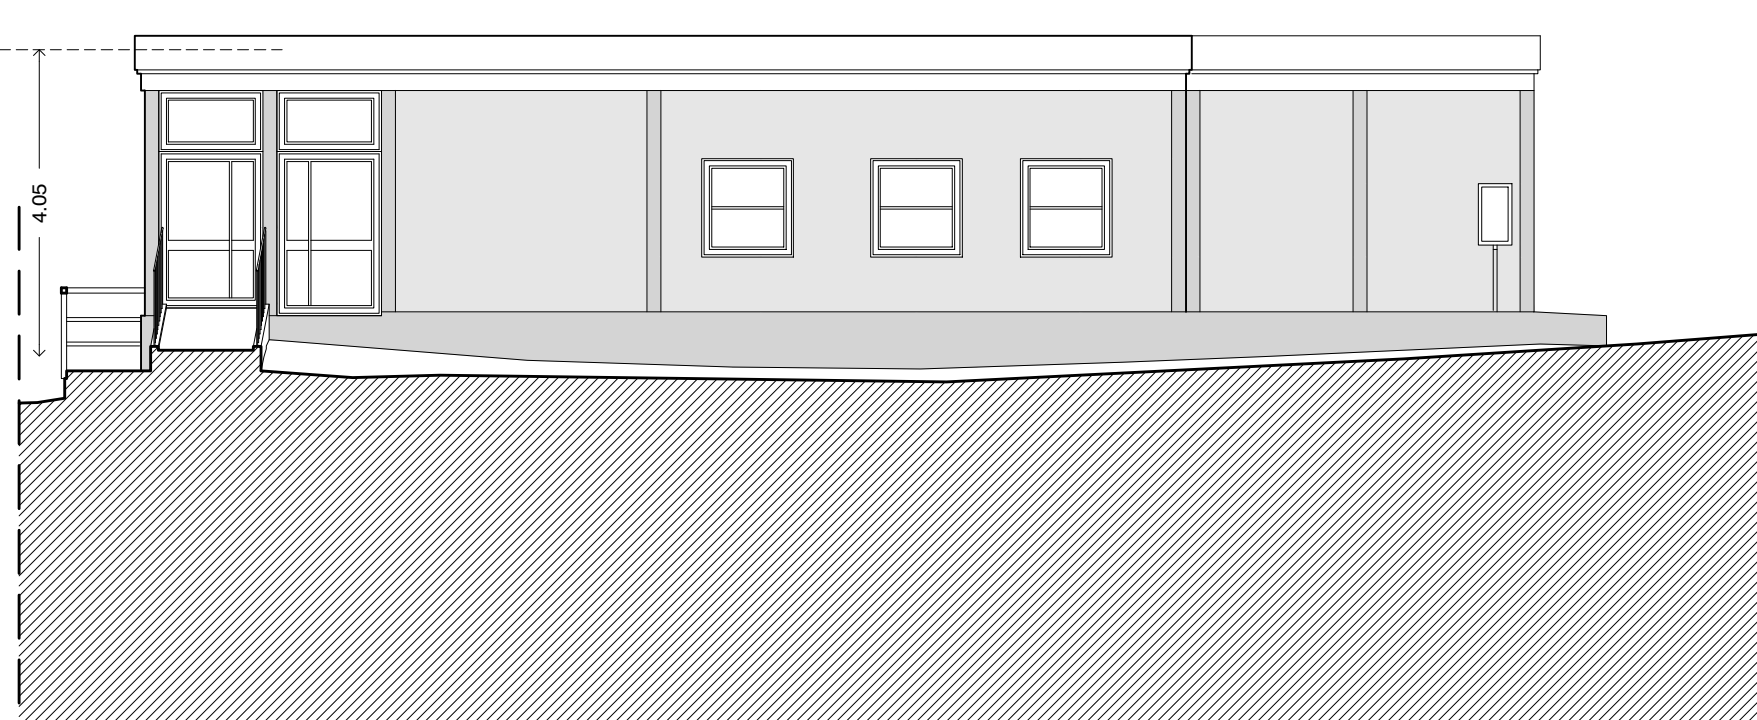

prospetto C-C

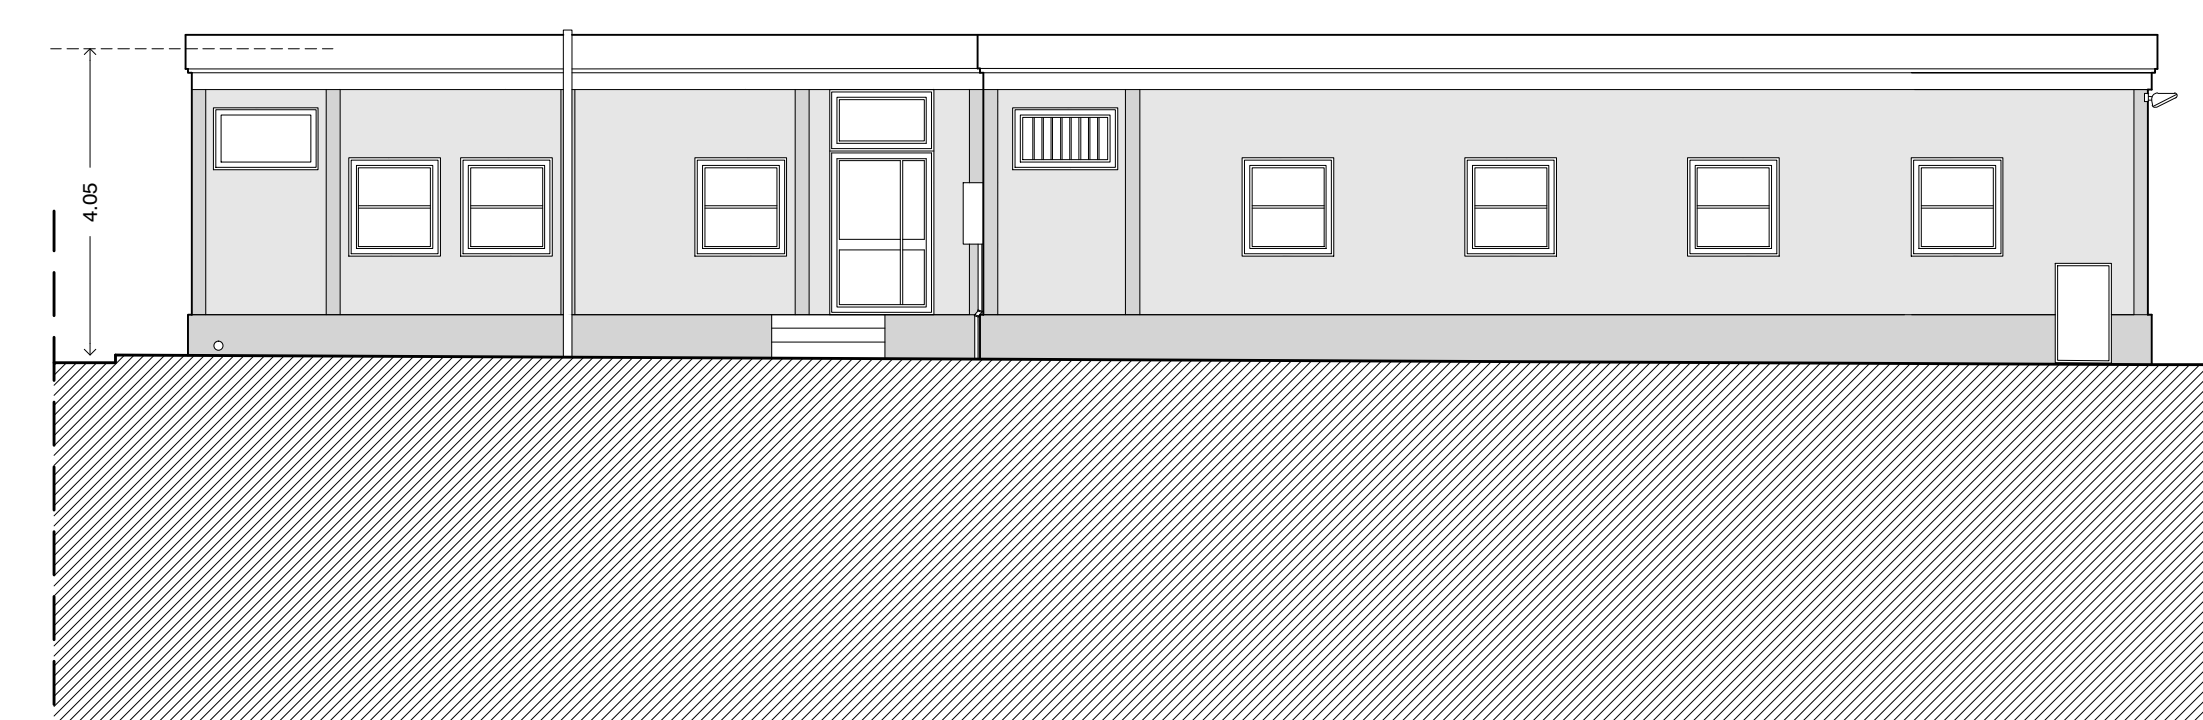

prospetto D-D

PROSPETTI - scala 1:100



COMUNE DI PIETRASANTA
PROVINCIA DI LUCCA
Piano di recupero - Area Ex Ospedale Lucchesi
COMPARTO 77

Direttore Generale: Dr. Giancarlo SASSOLI
Responsabile del procedimento: Ing. Stefano MAESTRELLI
Progettista: ROSSI/PRODI ASSOCIATI s.r.l.
Prof. Arch. FABRIZIO PRODI

Piano di recupero - Area Ex Ospedale Lucchesi - COMPARTO 77

RILIEVO METRICO UNITA' ESISTENTI
PIANTE, PROSPETTI E SEZIONI

STATO DI FATTO

REVISIONE: 01 DATA: 08/2008 DESCRIZIONE: EMISSIONE

02 DATA: luglio/2009 DESCRIZIONE: SECONDA EMISSIONE

REDAITTO: VERIFICATO: APPROVATO:

FILE: PROSP02_01struttura_05.dwg
SCALA: 1:200/1:100 TAV. 012