



# PIANTA PIANO TERRA

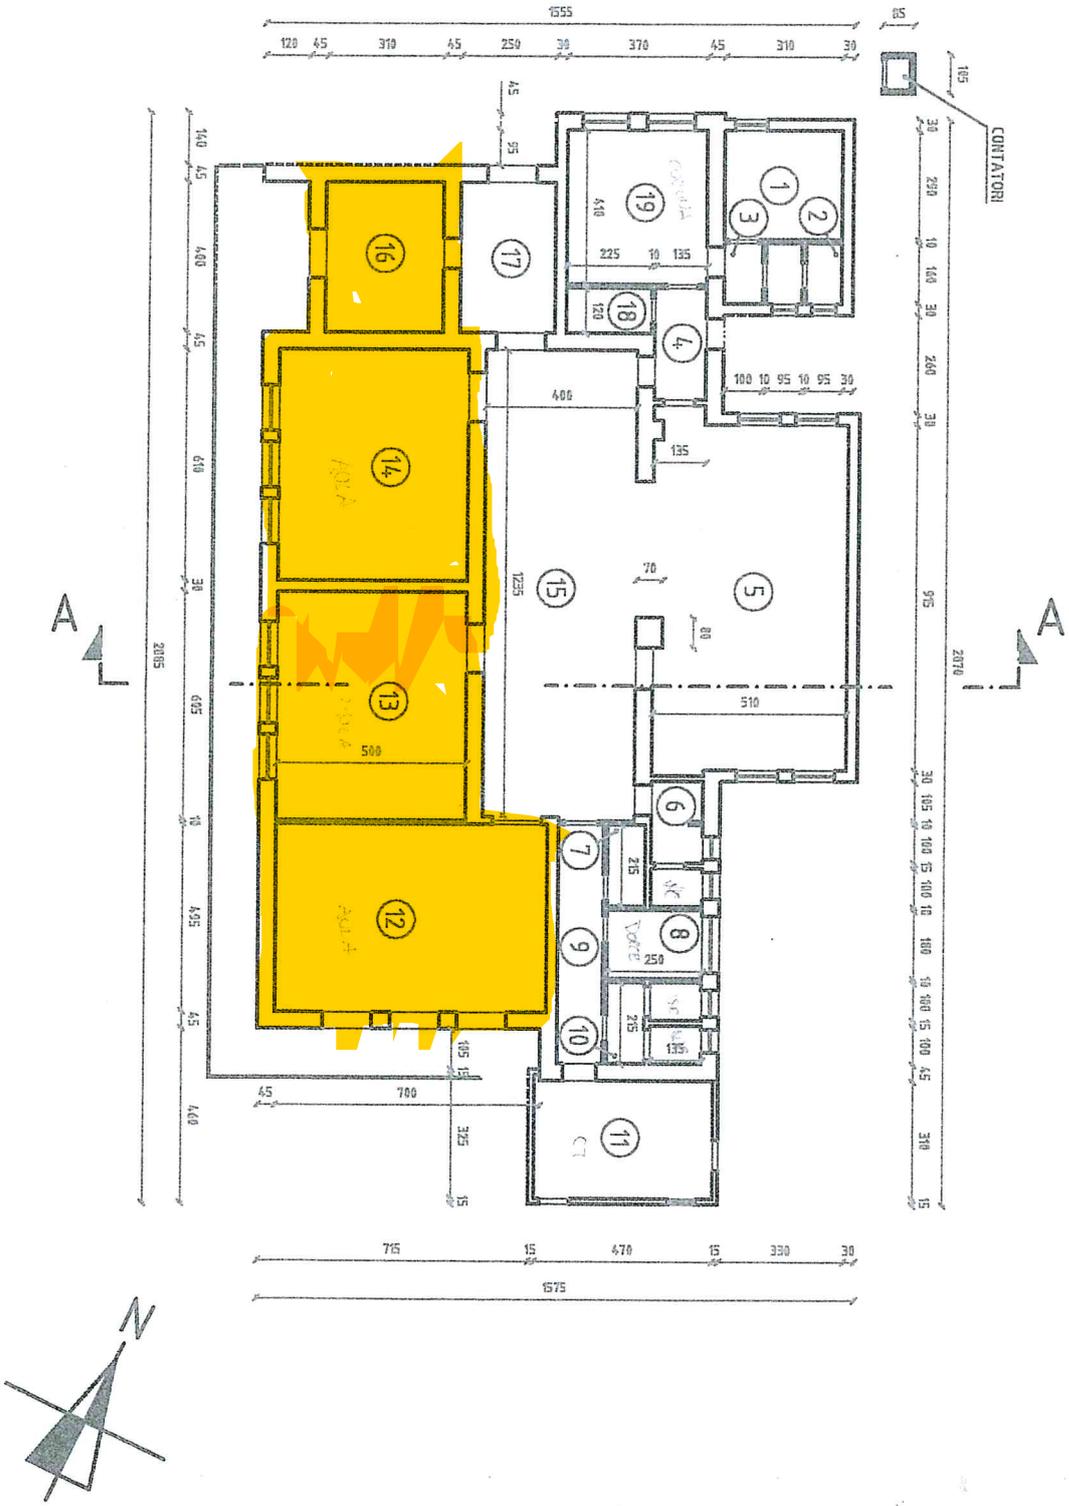

EX - S - CAP

EX-S-CAP

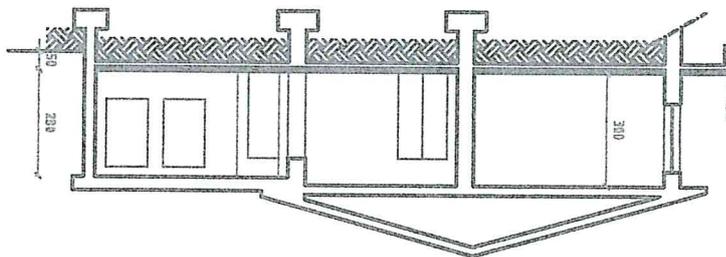

SEZIONE A - A