


# ALLEGATO 1

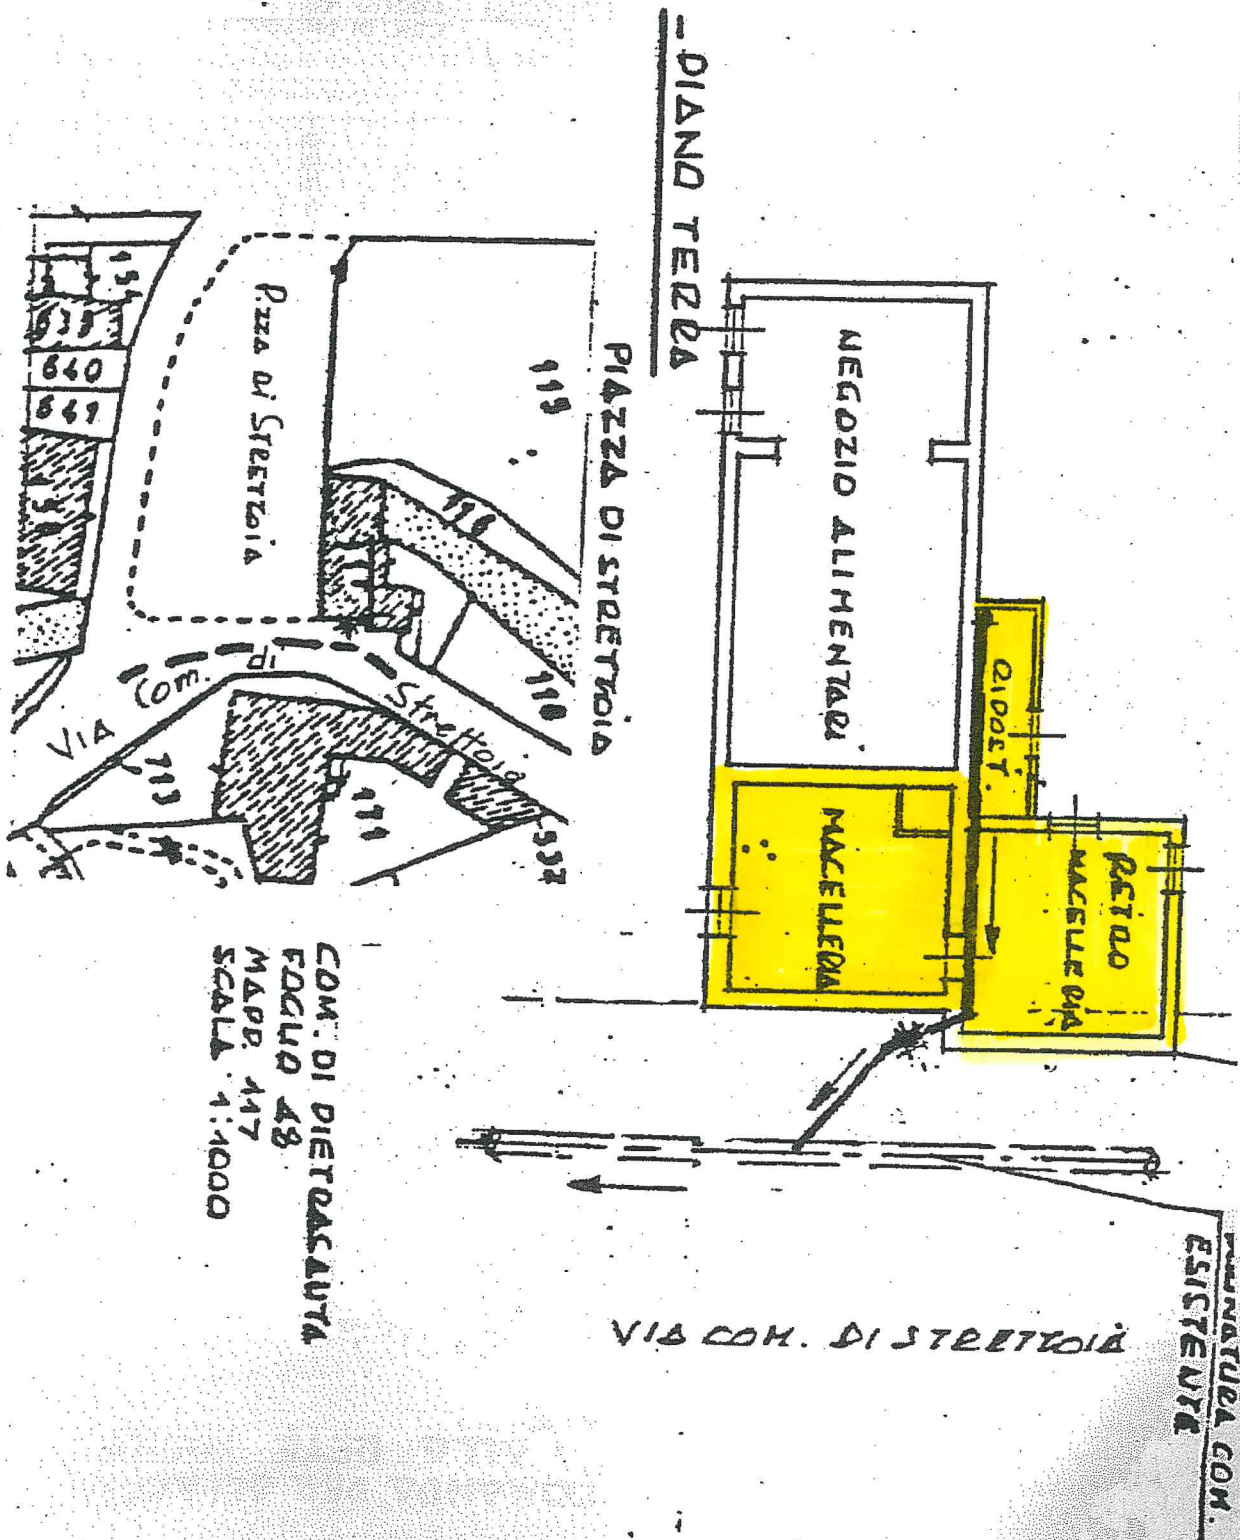

COM. DI DIETRASCALUTA  
FOGLIO 48  
MAPPE 417  
SCALA 1:1000

VIA COM. DI STRETTOIA

ESISTENTE COM.