


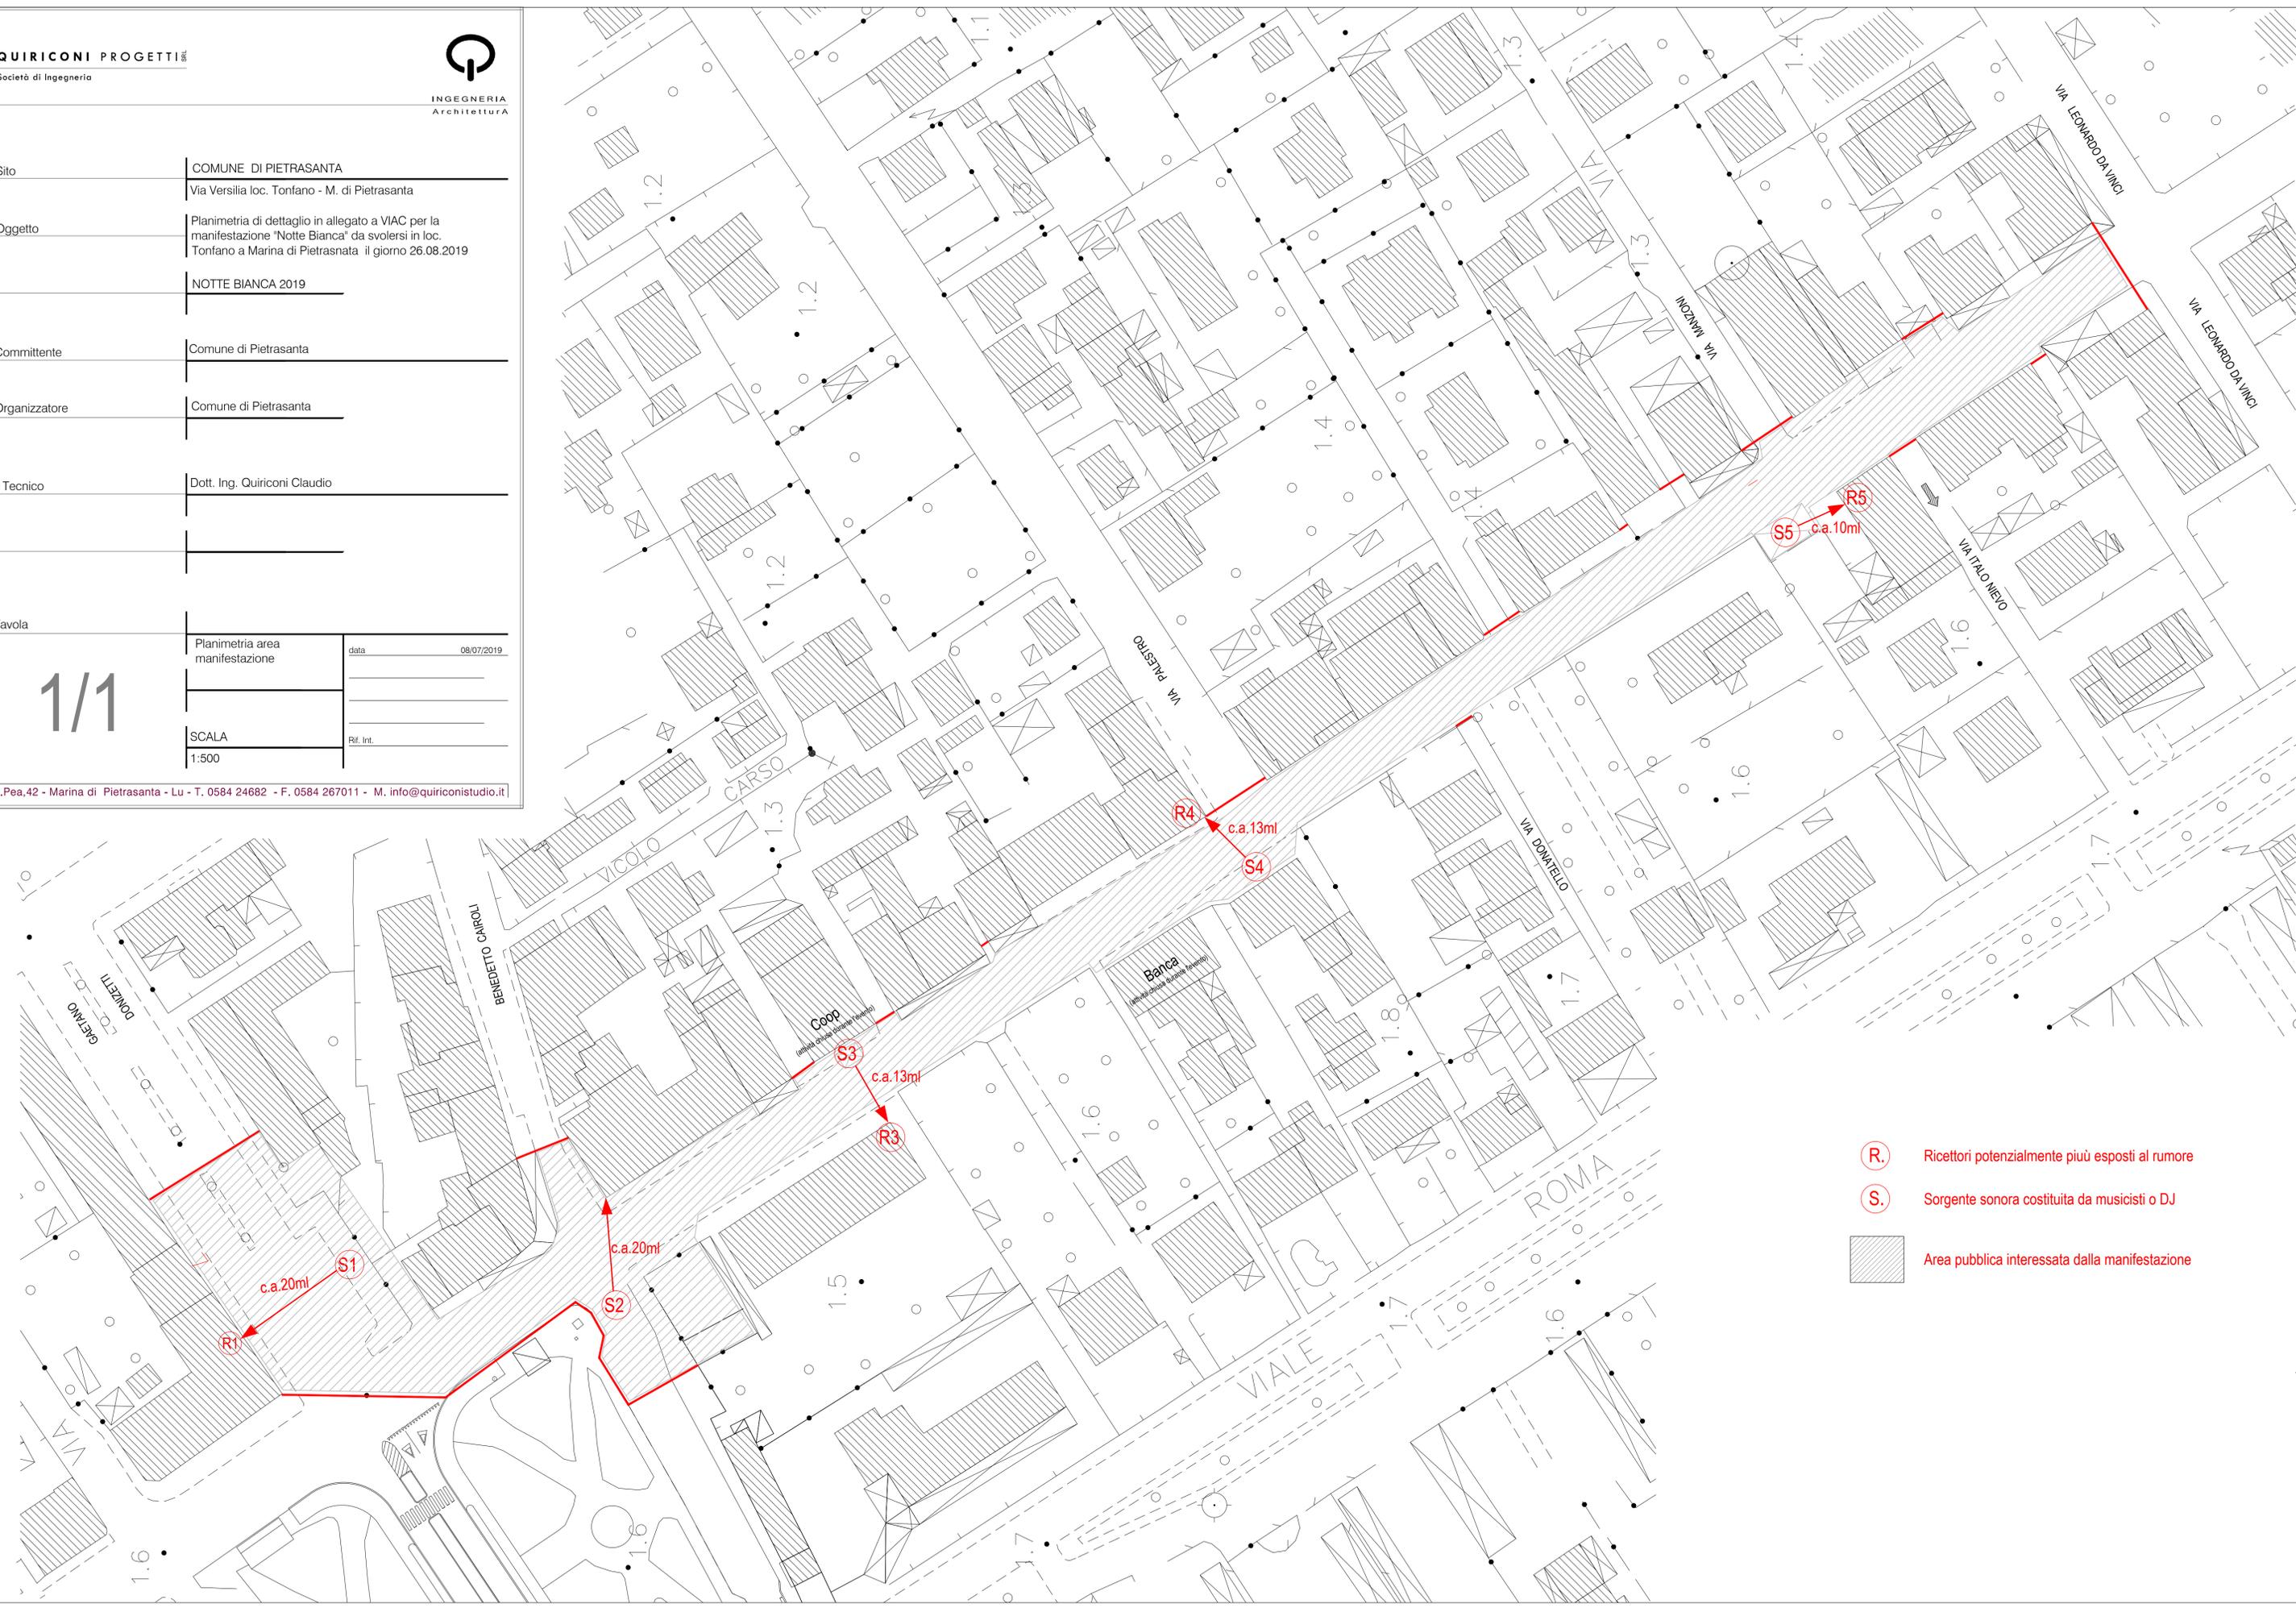

Sito	COMUNE DI PIETRASANTA	
	Via Versilia loc. Tonfano - M. di Pietrasanta	
Oggetto	Planimetria di dettaglio in allegato a VIAC per la manifestazione "Notte Bianca" da svolersi in loc. Tonfano a Marina di Pietrasanta il giorno 26.08.2019	
	NOTTE BIANCA 2019	
Committente	Comune di Pietrasanta	
Organizzatore	Comune di Pietrasanta	
Il Tecnico	Dott. Ing. Quiriconi Claudio	
Tavola	Planimetria area manifestazione	data 08/07/2019
	SCALA	Rif. Int.
	1:500	

1/1

Via E.Pea,42 - Marina di Pietrasanta - Lu - T. 0584 24682 - F. 0584 267011 - M. info@quiriconistudio.it



- R. Ricettori potenzialmente più esposti al rumore
- S. Sorgente sonora costituita da musicisti o DJ
- Area pubblica interessata dalla manifestazione