



PROGRAMMA AMBIENTE APUANE S.p.A.

Sede Legale: G.Catani, 37, 59100 Prato (PO)

Impianto: Via N.Garbuio, 105, 54038 Montignoso, (MS)

Telefono 0585/349656 e fax 0585/821387

e-mail: info@paa.ms.it – PEC-mail: paaspa@pec-mail.it

Codice Fiscale 00072670458 - Partita I.V.A. 00710250457 - Registro Imprese CCIAA di Prato (PO) n° 526887
560.000,00

Spett.le

REGIONE TOSCANA

Direzione Ambiente ed Energia

Settore Bonifiche e Autorizzazioni rifiuti

Via di Novoli, 26

50127 – FIRENZE

Alla c.a. Inq. Franco /Lucia Lazzarini

regionetoscana@postacert.toscana.it

e p.c.

ARPAT – Dipartimenti Di Massa e di Lucca

arp.at.protocollo@postacert.toscana.it

Comune di Montignoso (MS)

protocollo@pec.comune.montignoso.ms.it

Comune di Pietrasanta (LU)

comune.pietrasanta@postacert.toscana.it

Ns prot.: 2392/2020

Montignoso, 5 febbraio 2020

OGGETTO: Comunicazione di realizzazione temporanea di cumuli di rifiuti terrosi, oltre quota 43.00 slm.

Viste le volumetrie occupate nella discarica, che hanno raggiunto il 85 ca % della volumetria complessiva del primo step fissato a quota + 43 m slm nelle vigenti AIA rilasciate dalle Provincie di Lucca e di Massa;

visto il volume residuo della prima fase di progetto della discarica che a dicembre 2019 ammonta a 100.000 mc circa;

vista la necessità di concludere i lavori di completamento del nuovo fondo di progetto e della sistemazione dell'arginatura esterna:

In esito a quanto sopra si prospetta la necessità creare due ammassi temporanei di materiali terrosi, oltre quota +43 m slm, di circa 5.000 m3 cadauno identificati ai punti "A" e "B" nella planimetria allegata.


Si precisa che i volumi residui della discarica (100.000 m3 ca) sono ampiamente superiori ai volumi che verranno occupati temporaneamente dagli accumuli sopracitati (10.000 m3 ca)

I suddetti cumuli verranno spianati e la quota originale ripristinata a 43 m slm entro il prossimo mese di giugno.

Cogliamo l'occasione per porgere distinti saluti

PROGRAMMA AMBIENTE APUANE SPA
Gianpaolo Nadalini

Allegati: planimetria con indicazione dei cumuli in via di realizzazione

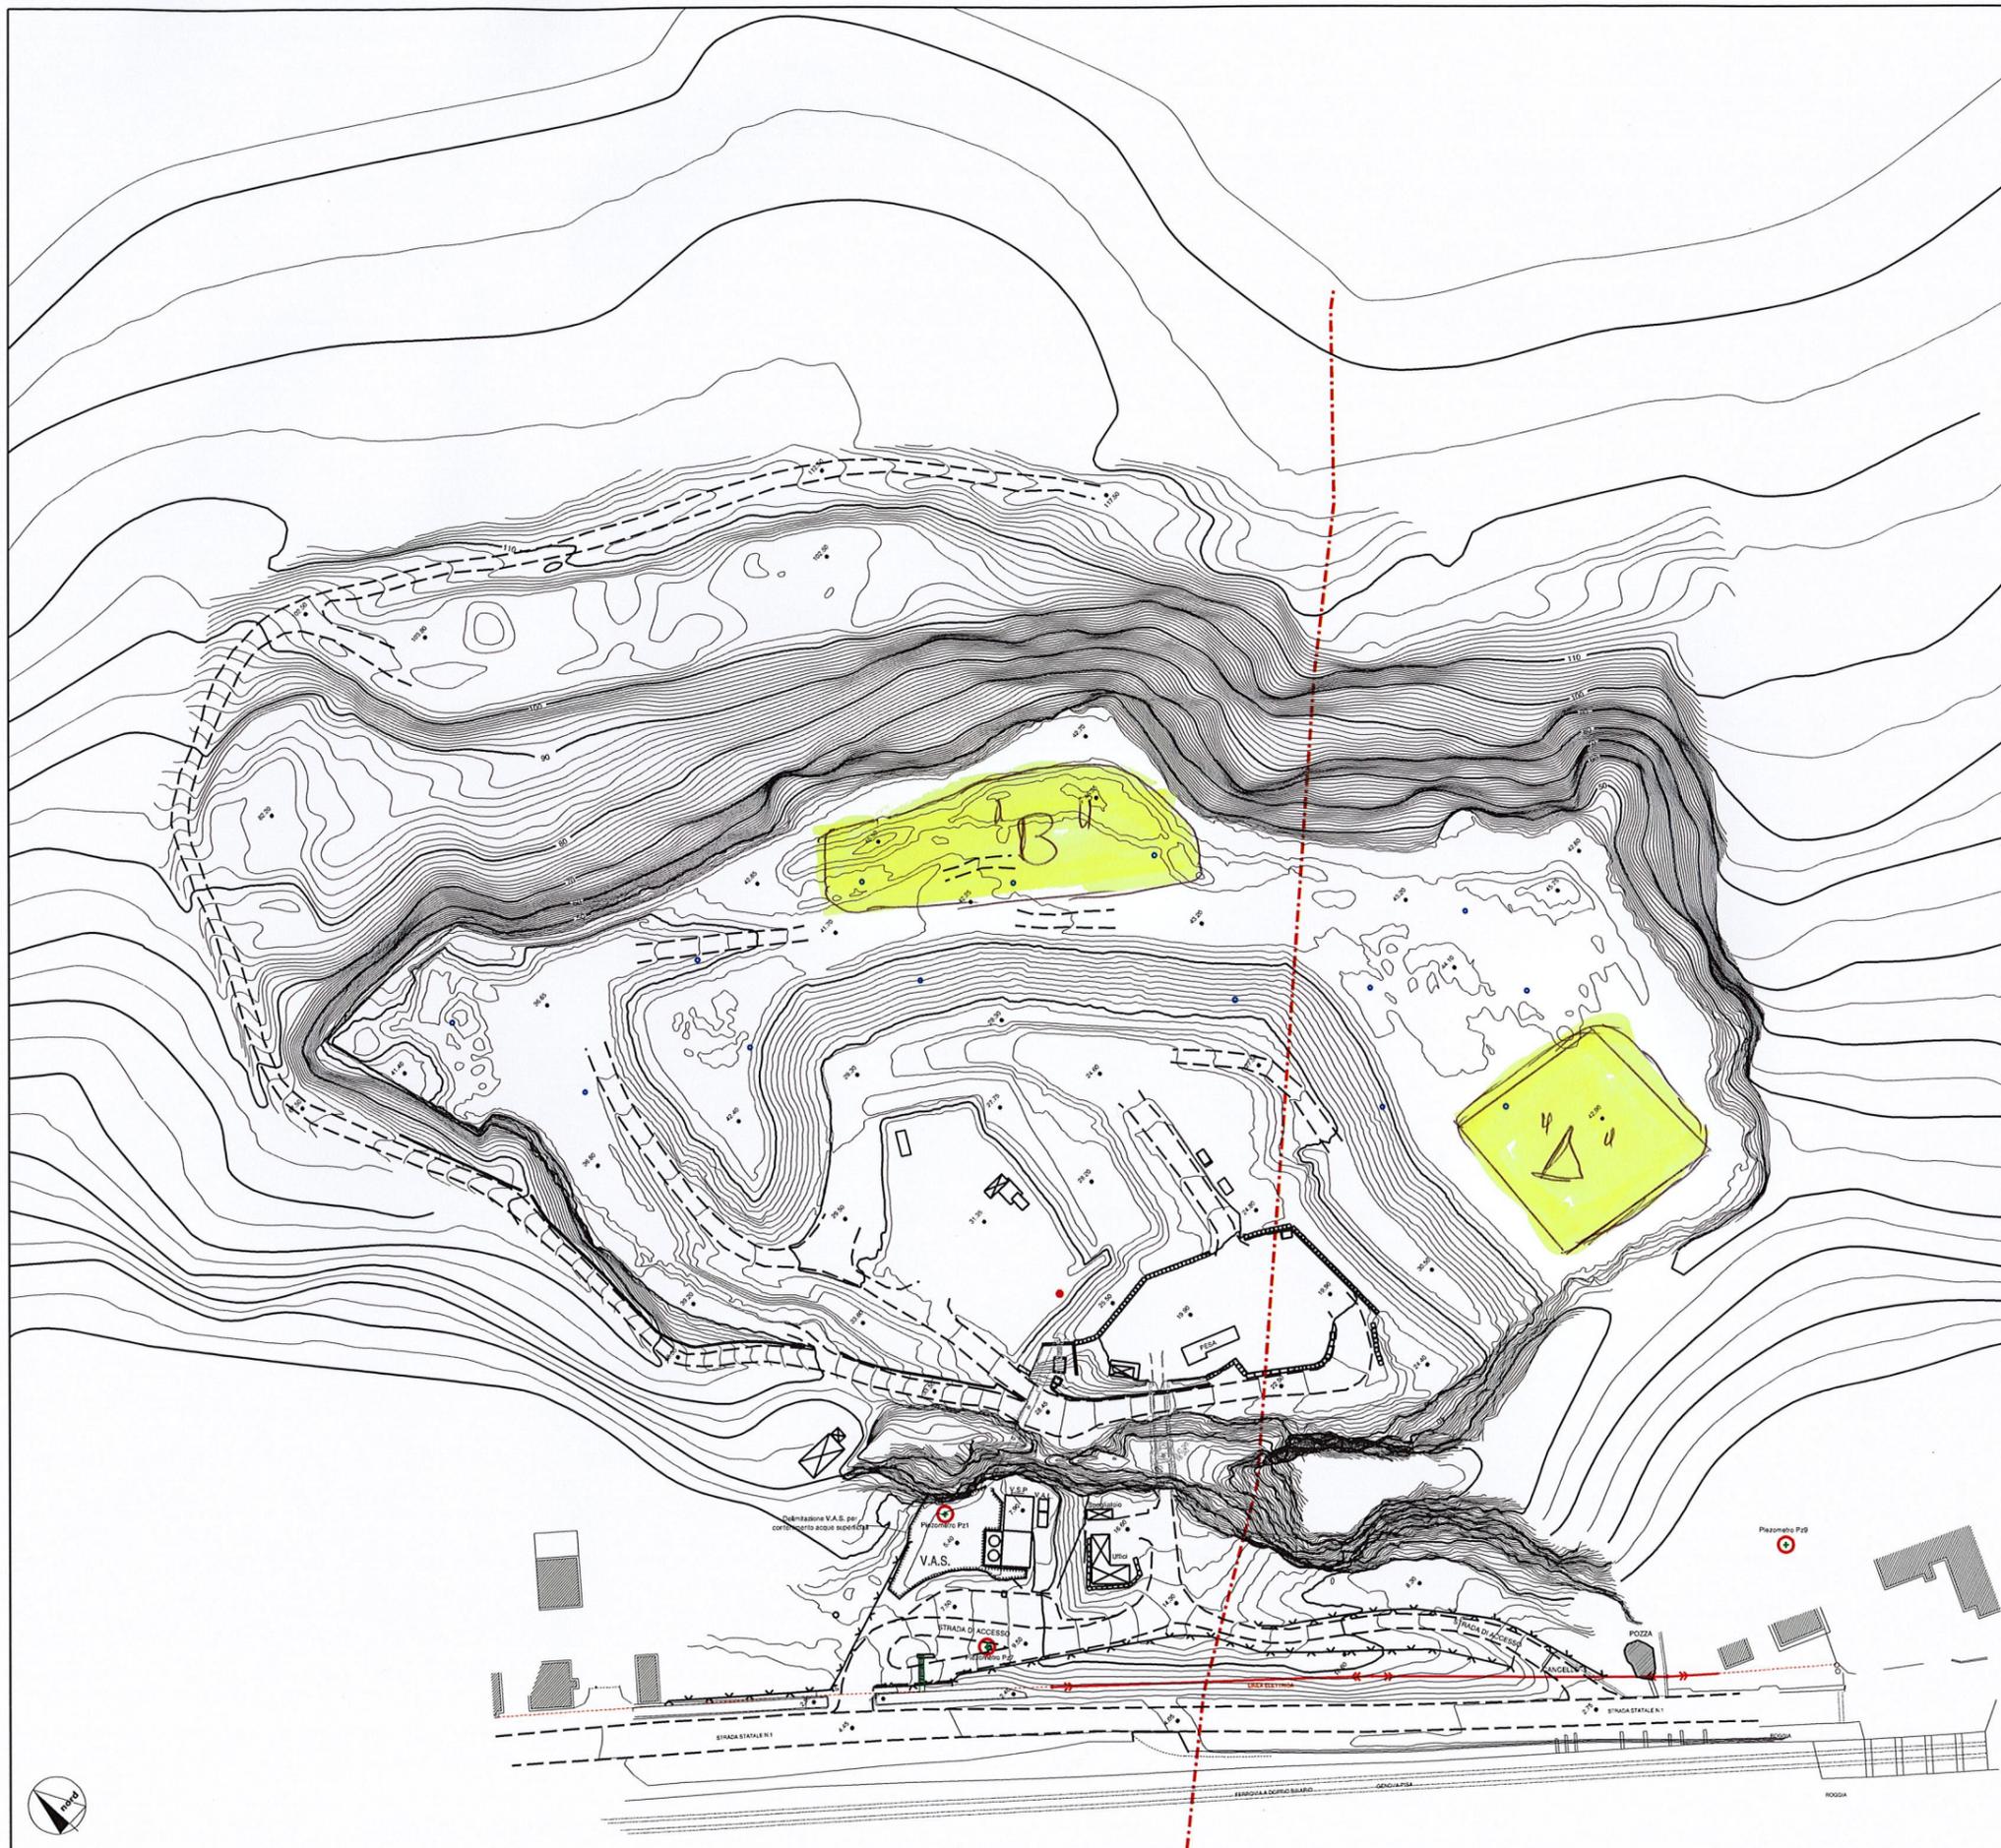

LEGENDA

- - - Limite di provincia
- 36.70
• Quote medie rilievo Laser Scanner
- ⊙ Piezometri
- Colonna drenante
- V.S.P. Vasca Stoccaggio Percolato
- V.A.L. Vasca di Accumulo
- V.A.S. Vasca Acque Superficiali
- ⊠ Edifici aziendale



AGGIORNAMENTO TOPOGRAFICO STATO

ESERCENTE: Programma Ambiente Apuane S.p.A.	TITOLO: PLANIMETRIA ATTUALE
--	------------------------------------

B										
A										
REV.	DATA	DESCRIZIONE					DIS.			
IL TECNICO: Dott. Ing. MASSIMO GARDENATO Ingegnere Impegnario 		SCALA: 1:1000	TAV. N. Un		REV. 0		FILE:			



Via G. Pascoli, 44 55032 Castelnuovo Garfano (LU) - via di Turigliano, 240 54033 Carrara (MS)
Tel. 0585 093077 e-mail: studio@roccnet.net