

Studio di Architettura

Arch. Sara Del Bianco


Galleria M. D'Azeglio 11 - 54033- Carrara

0585-776113 - sara.dbianco@libero.it

Committente: Comune di Montignoso

Oggetto: Rilievo plano-altimetrico discarica "Cava Fornace"

TAV.2

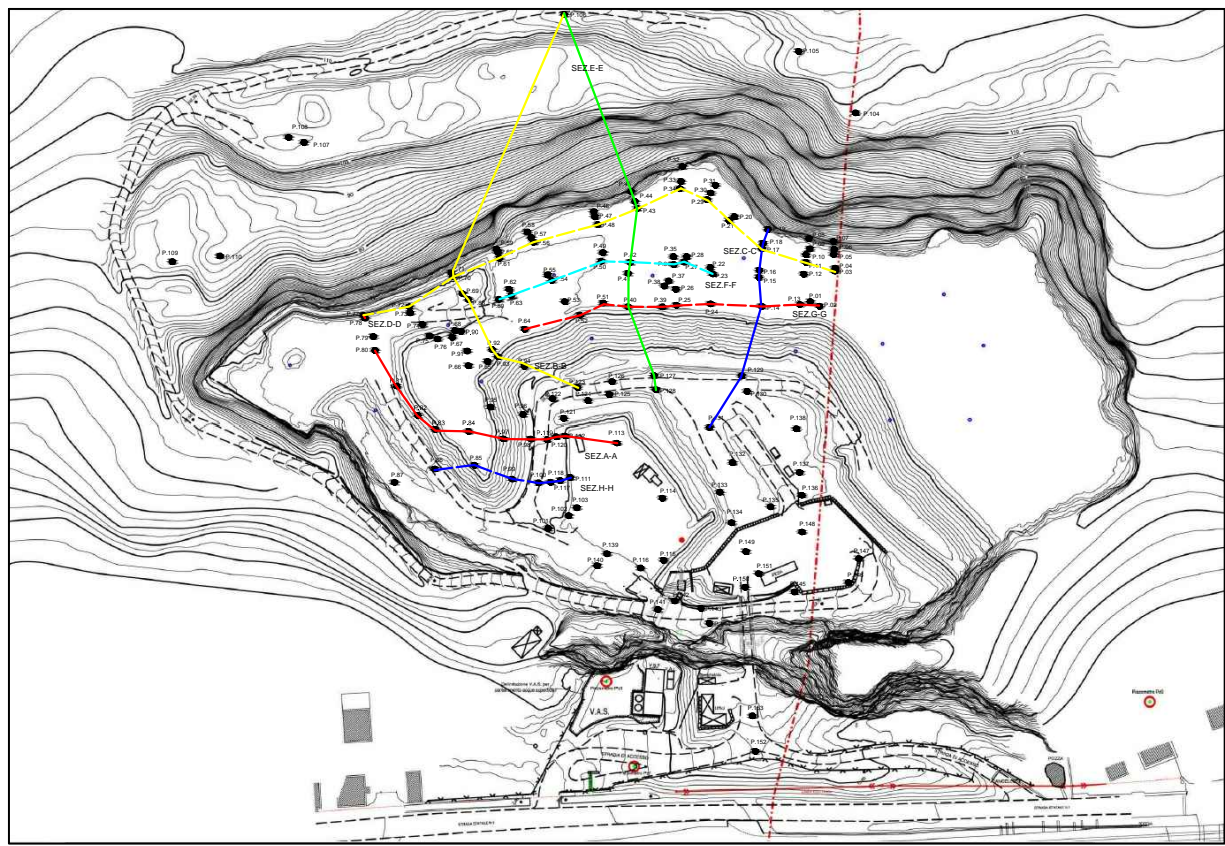


LINEE DI SEZIONE

SEZIONE A-A

Altezza: 1:1000


Lunghezza: 1:1000

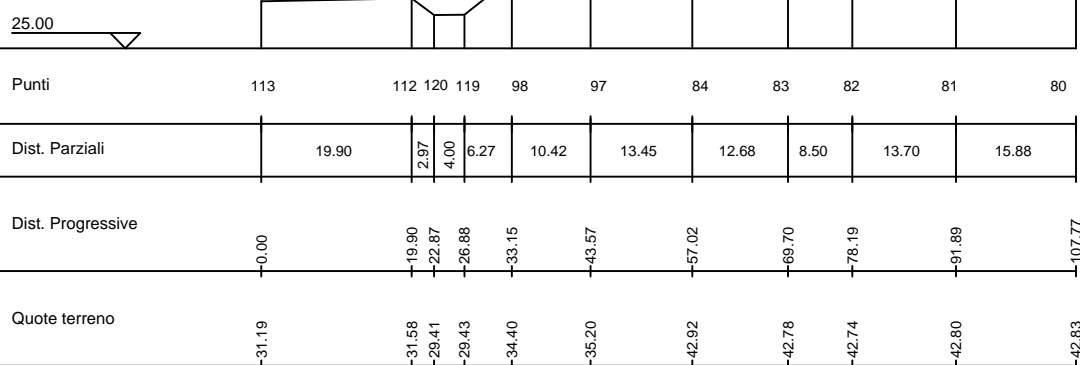

SEZIONE B-B

Altezza: 1:1000


Lunghezza: 1:1000

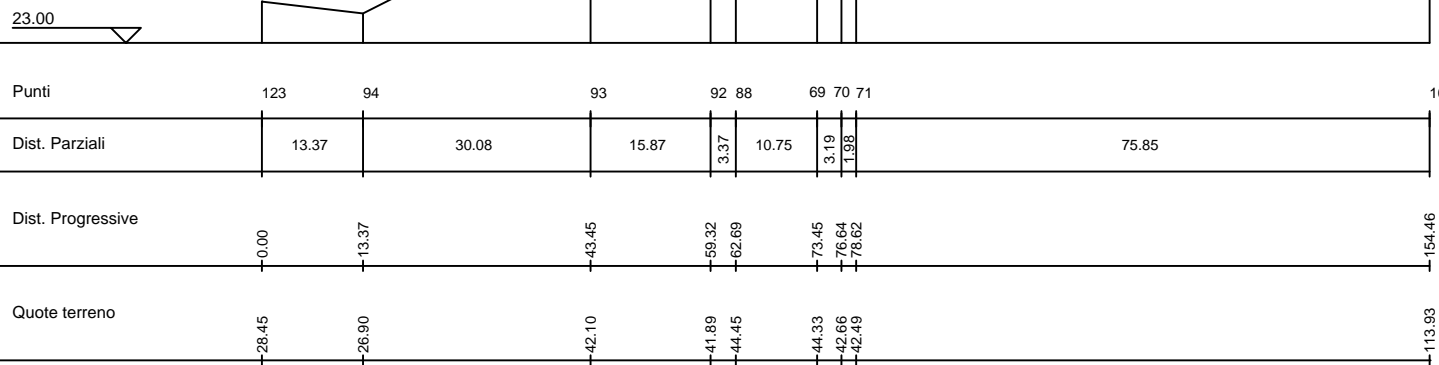

SEZIONE C-C

Altezza: 1:1000


Lunghezza: 1:1000

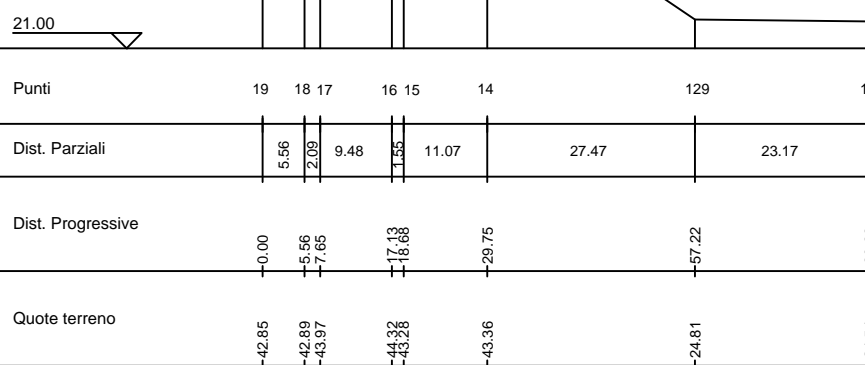

SEZIONE EE

Altezza: 1:1000


Lunghezza: 1:1000

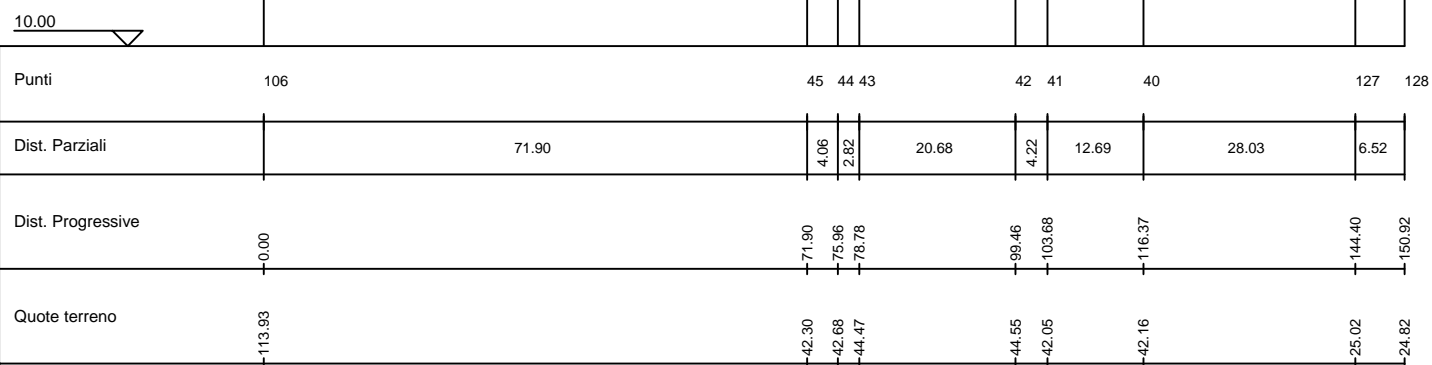

SEZIONED-D

Altezza: 1:1000


Lunghezza: 1:1000

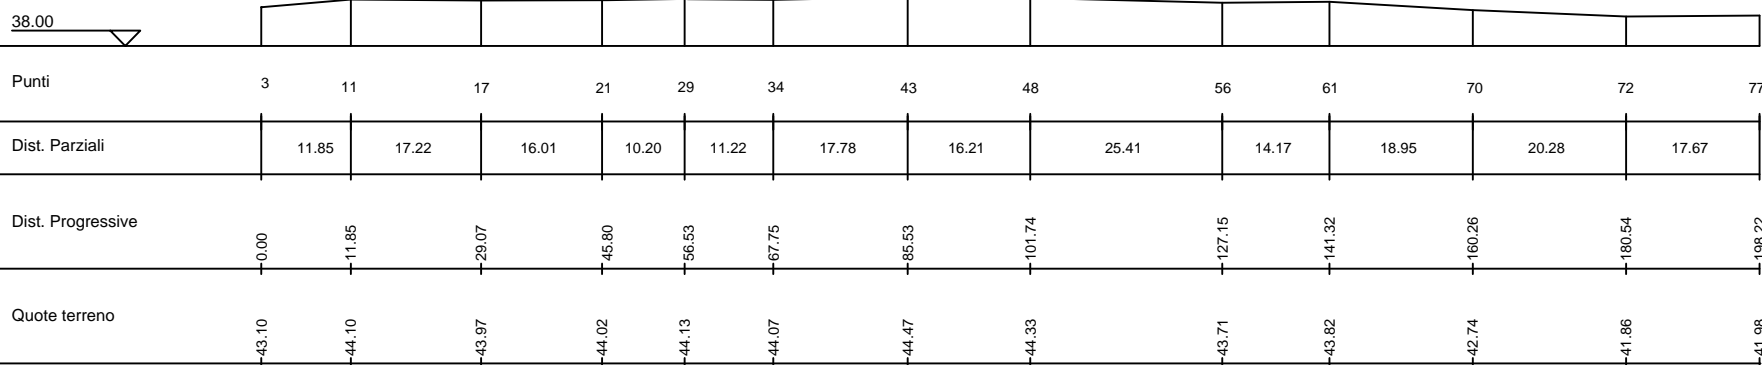

SEZIONE F

Altezza: 1:1000


Lunghezza: 1:1000

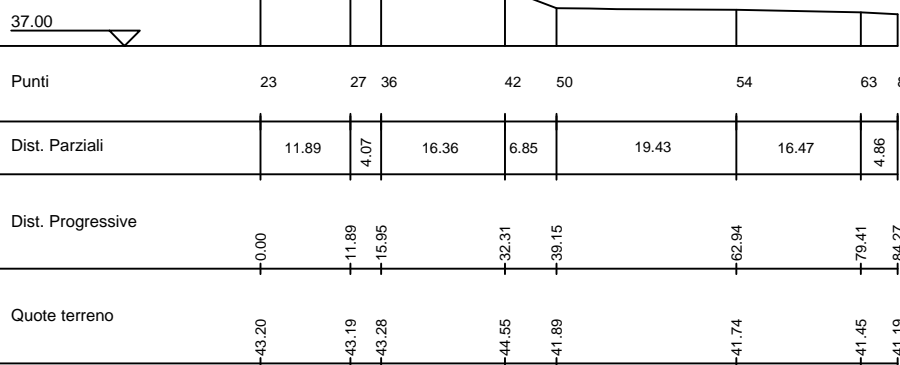

SEZIONE G-G

Altezza: 1:1000

Lunghezza: 1:1000

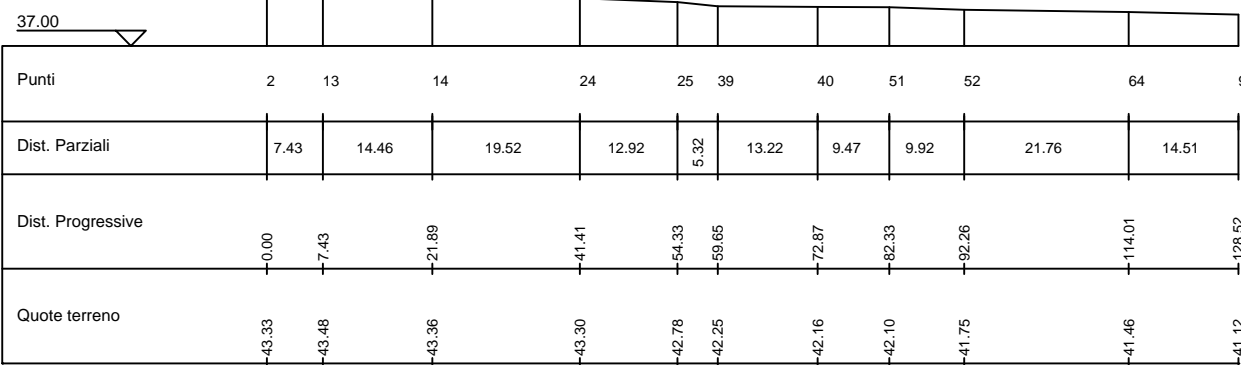

SEZIONE H-H

Altezza: 1:1000

Lunghezza: 1:1000

