



**INTERVENTO DI MESSA IN SICUREZZA
DI ALCUNE SEZIONI IMPIANTISTICHE DELL'EX INCENERITORE DI
FALASCAIA - SMALTIMENTO DEI RIFIUTI ABBANDONATI NELL'AREA
DD 546 del 2014 Comune di Pietrasanta**

PIANO DI CARATTERIZZAZIONE TORRENTE BACCATOIO

Progettista responsabile:

Direttore generale di ERSU S.p.A.

Dott. Ing. Walter Bresciani Gatti

via Pontenuovo 22, 55045 Pietrasanta (LU)
Tel.0584 282.211 fax.0584 282230



Collaborazione:


Dott. Geol. Francesco Ceccarelli - Massa

Dott. Chim. Arthur Alexanian - Firenze



IDRO-CONSULT
laboratori riuniti

Elaborato	Elaborazione: FEBBRAIO 2018	Scala:
Oggetto: Allegato 1 Planimetria Indagini	Revisione: _____ _____ _____ _____	Nome file:

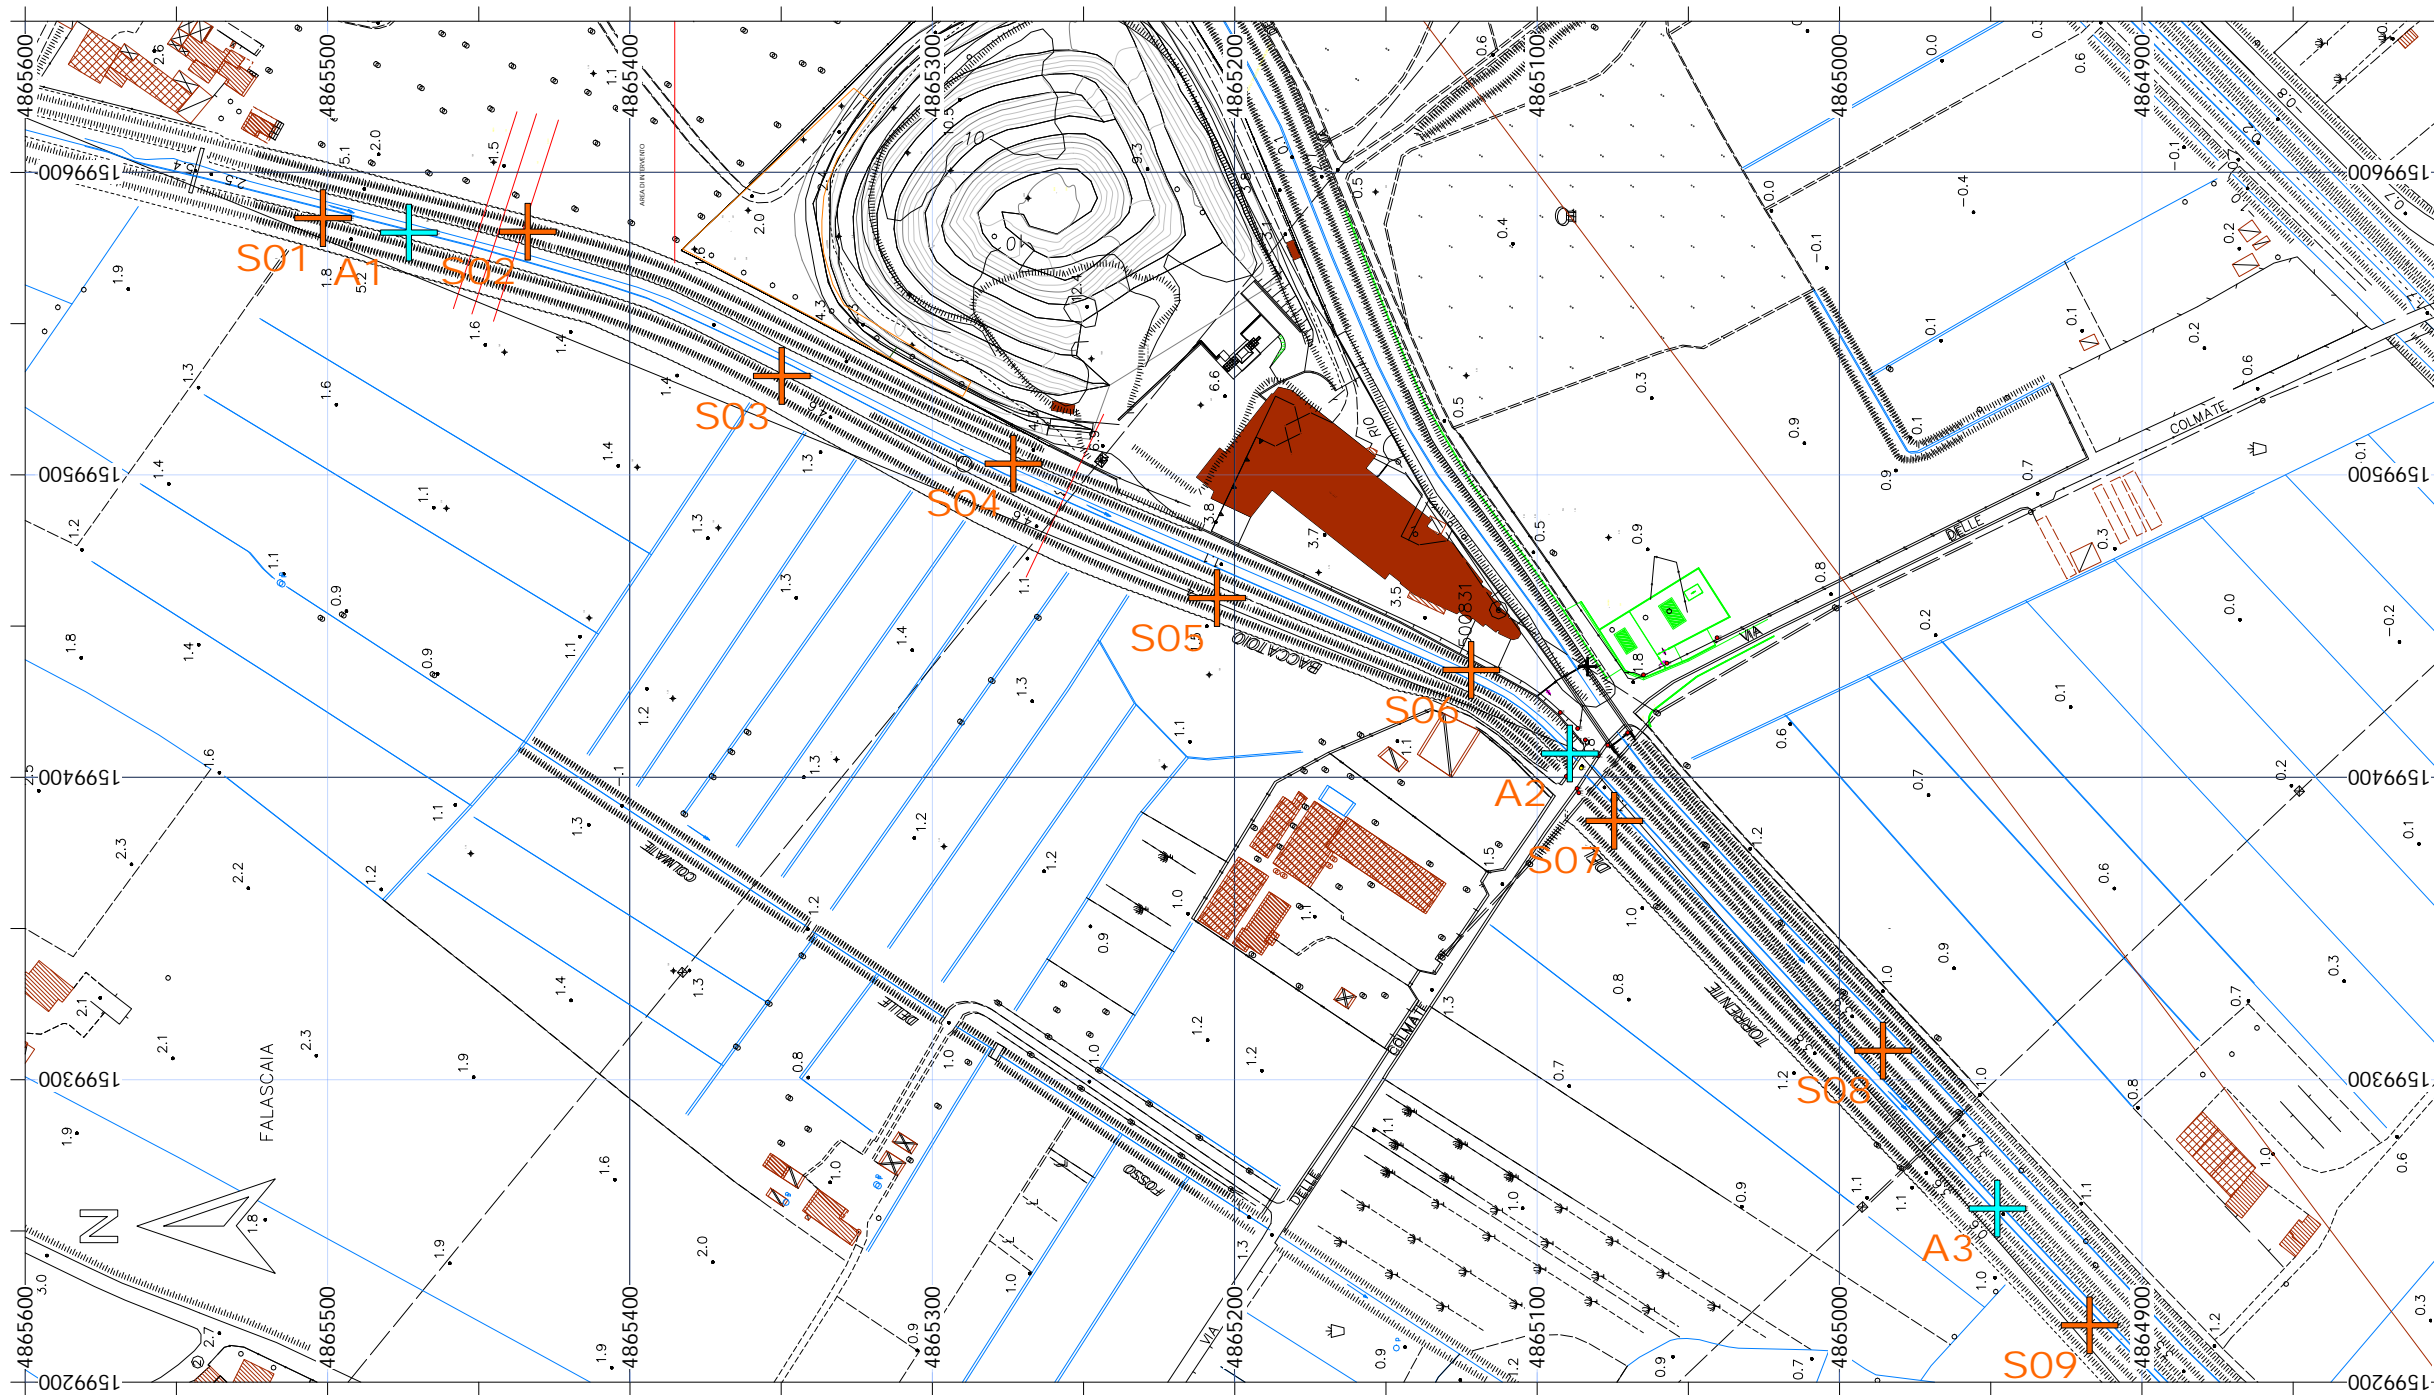

Coordinate punti di sondaggio:

ID	long.	lat.	qt.
S01	1599584.9	4865501.5	1.871
S02	1599580.4	4865433.8	1.463
S03	1599532.7	4865349.8	1.646
S04	1599503.7	4865273.2	1.675
S05	1599459.261	4865205.846	1.944
S06	1599435.5	4865121.8	1.488
S07	1599385.6	4865074.5	3.754
S08	1599309.6	4864985.6	3.884
S09	1599218.8	4864917.3	3.602
A1	1599580.1	4865473.1	1.291
A2	1599407.86	4865089.18	1.362
A3	1599257.4	4864947.8	0.714

Sistema di coordinate:
proiezione: UTM;
datum: Roma 1940;
coordinate: Gauss Boaga

Order informations

Customer: **ERSU S.p.A.**
Requested from: -
Order num: -
Job reference: C74-17 ERSU_inceneritore

Data acquisition: 27 Giugno 2017 _ Dott. Luigi Allacorta
Data processing: 10 Luglio 2017 _ Dott. Luigi Allacorta
Graphic table redaction: 11 Luglio 2017 _ Dott. Luigi Allacorta

Legend

- Carotaggi in argine
- Carotaggi in alveo

Scala

