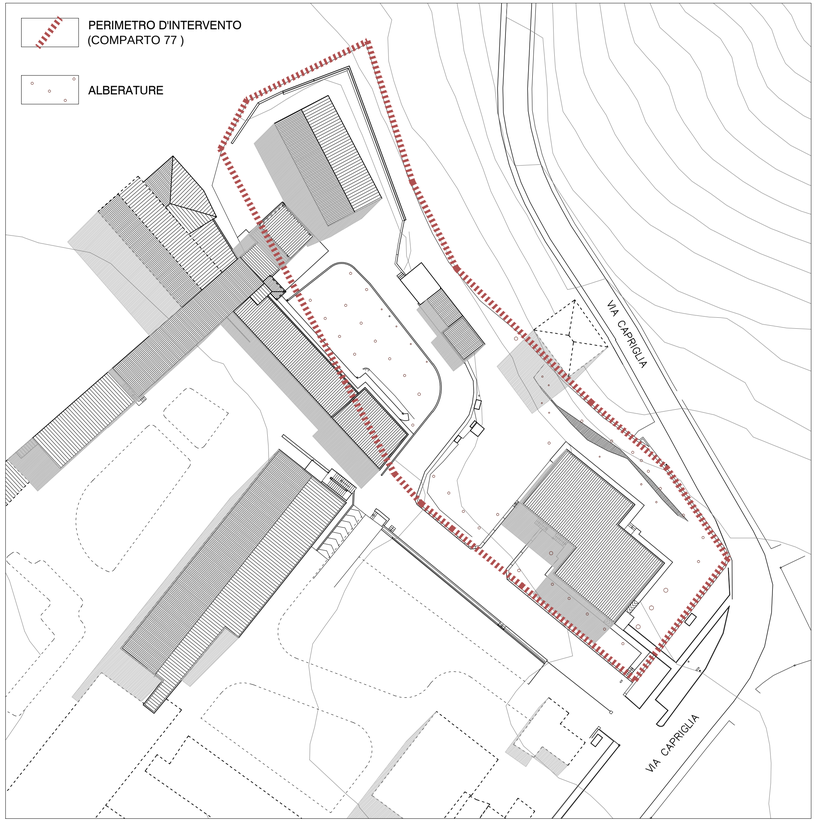

AZIENDA U.S.L. 12 - VIAREGGIO

COMUNE DI PIETRASANTA

PROVINCIA DI LUCCA

Piano di recupero - Area Ex Ospedale Lucchesi

COMPARTO 77

Direttore Generale	Dr. **Giancarlo SASSOLI**
Responsabile del procedimento	Ing. **Stefano MAESTRELLI**
Progettista	ROSSIPRODI ASSOCIATI s.r.l. Prof. Arch. **FABRIZIO ROSSI PRODI**

Piano di recupero - Area Ex Ospedale Lucchesi - COMPARTO 77

PLANIMETRIA STATO DI FATTO

STATO DI FATTO

FILE: PSOSPr20_istruttoria_05.dwg

SCALA: 1:500 TAV. 006

REVISIONE:	DATA:	DESCRIZIONE:
01	ott / 2008	EMISSIONE
02	luglio / 2009	SECONDA EMISSIONE

REDATTO	VERIFICATO	APPROVATO