



Sindaco
Domenico Lombardi

Assessore
Rossano Forassiepi

Assessore
Daniela Ferrieri

Dirigente
Arch. Manuela Riccomini

Oggetto: Piano per le alienazioni e valorizzazione del patrimonio comunale anno 2012 - Variazione N.1 - APPROVAZIONE e contestuale adozione di variante ai sensi dell'art. 6 della L.R. 8/2012.

Progetto Urbanistico: Arch. Eugenia Bonatti

Collaboratori : Benedetti Laura
Natucci Ilaria
Nespolo Luca
Petrucci Antonella
Sacchelli Ilaria

Immobilie "Ex casermetta"

ESTRATTI PRGC - STATO VIGENTE
- STATO MODIFICATO

Scala 1:1000


TAV. 2

Giugno 2012


STATO VIGENTE

STATO MODIFICATO

Estratto di P.R.G.C.
Tav. 8 Scala 1:1000

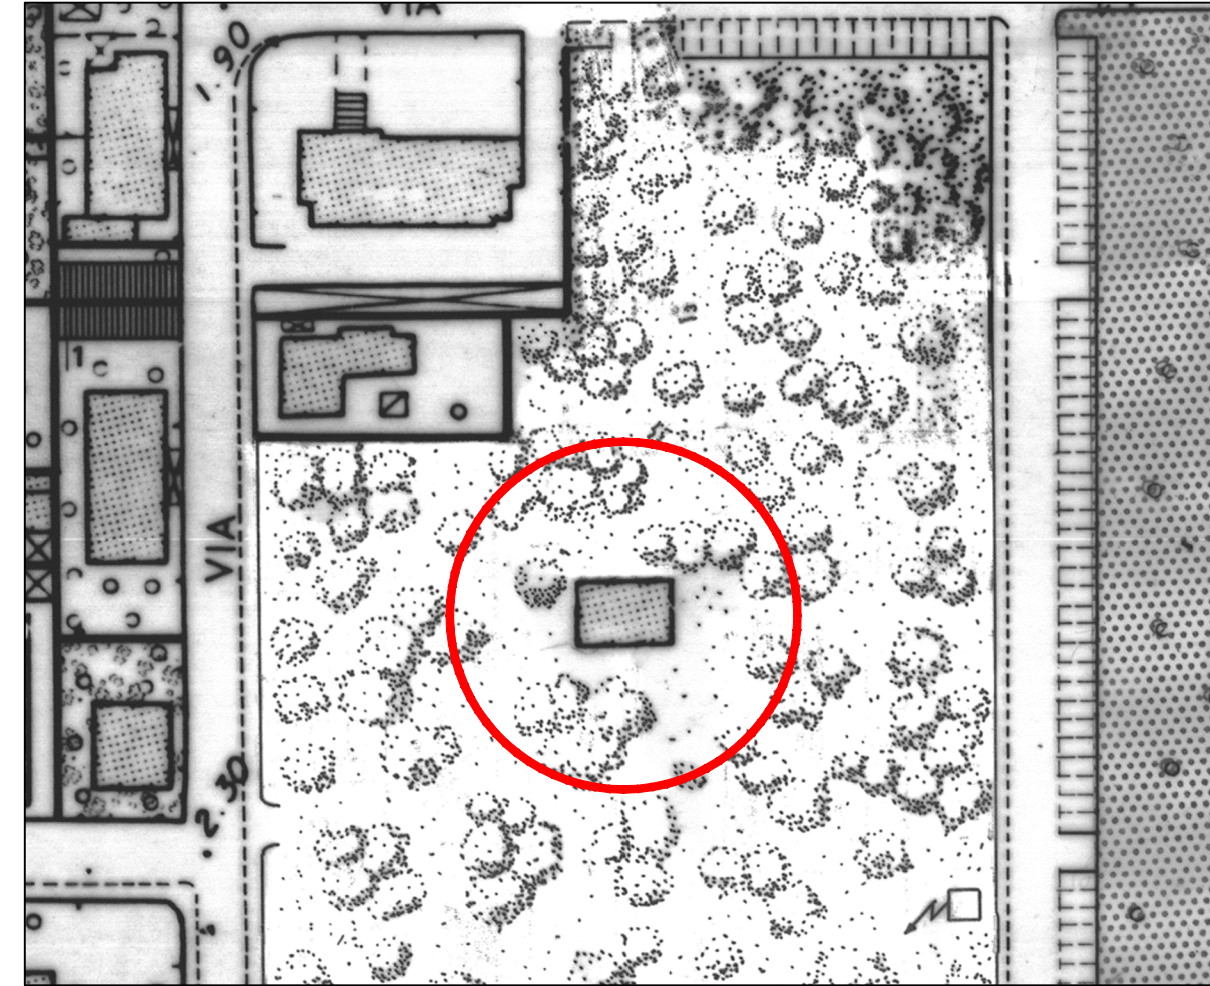


PIANO DI DETTAGLIO FACENTE PARTE DELLA VARIANTE GENERALE, RELATIVO AI POLI DI TONFANO E DI MOTRONE, AL VIALE VERSILIA E ZONE LIMITROFE ED AL VIALE ROMA

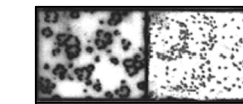


VERDE PRIVATO VINCOLATO/VERDE PUBBLICO

Estratto di P.R.G.C.
Tav. 8 Scala 1:1000

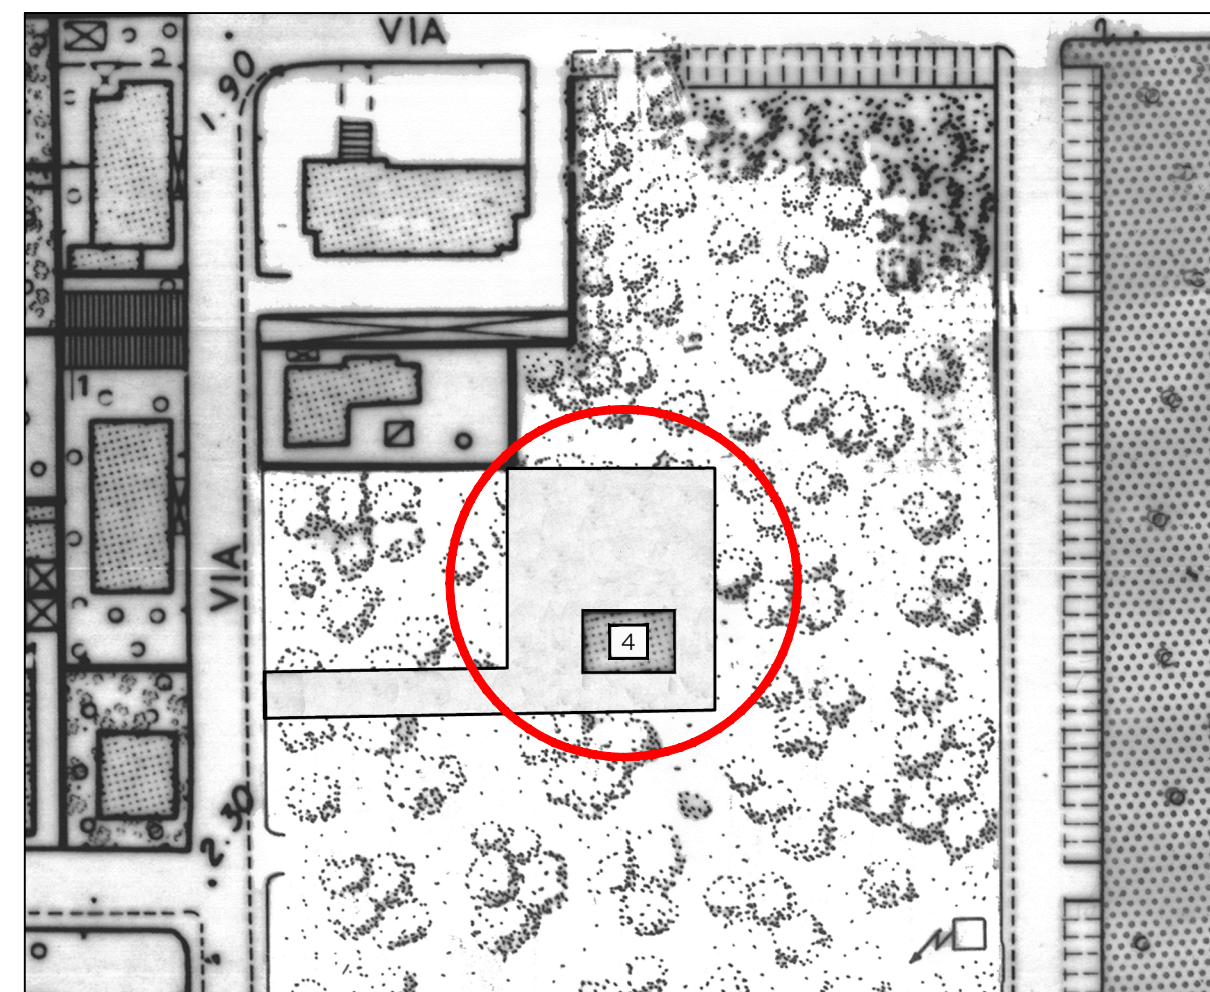

PIANO DI DETTAGLIO FACENTE PARTE DELLA VARIANTE GENERALE, RELATIVO AI POLI DI TONFANO E DI MOTRONE, AL VIALE VERSILIA E ZONE LIMITROFE ED AL VIALE ROMA

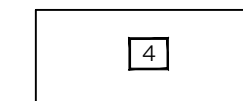

IMMOBILE INSERITO NEL PIANO DELLE VALORIZZAZIONI IMMOBILIARI DI CUI ALLA L.R. 8/2012