


**Comune di Pietrasanta**  
 Città d'arte - Città nobile dal 1941  
 DIREZIONE SERVIZI DEL TERRITORIO  
 Commercio su aree pubbliche  
 Dirigente **Alessandra Mozzei**    Assessore **Simone Tartarini**

**FIERA DI SAN BIAGIO**  
 e  
**FIERA PROMOZIONALE AGROZOOTECNICA**

**PLANIMETRIA GENERALE**  
 Via Mazzini - collocazione banchi lato mare

N° TAV.	SCALA	Progetto	Collaboratore
2	1:500		

- A** BANCO ASSOCIAZIONI
- (n)P** BANCO FIERA PROMOZIONALE
- (n)** BANCO FIERA S.BIAGIO

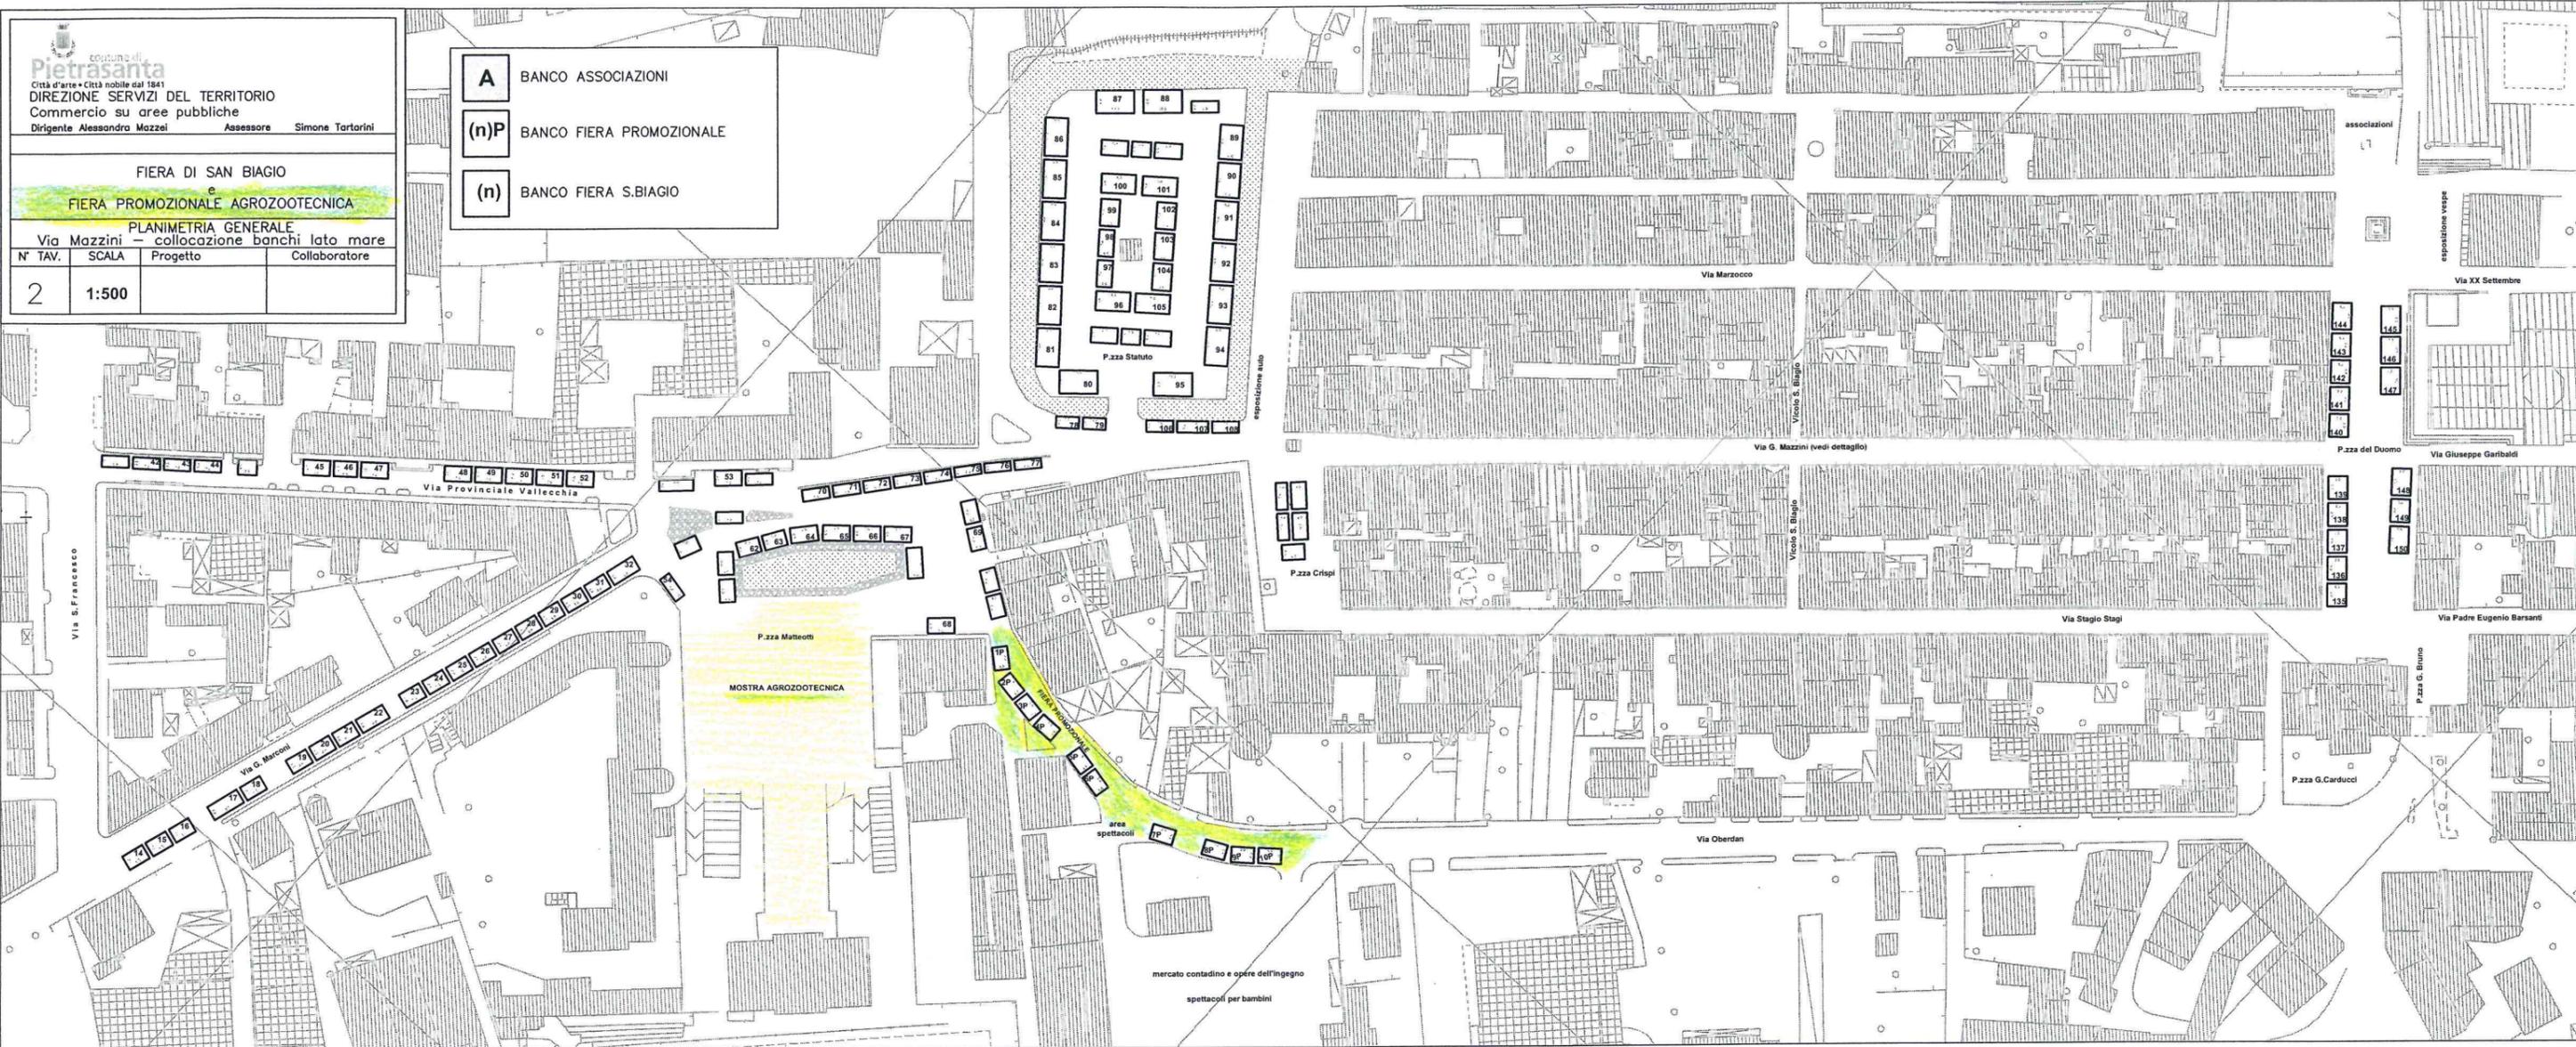

**Dettaglio Via G. Mazzini (collocazione banchi lato mare) - scala 1:250**

