



COMUNE DI PIETRASANTA
Piano Attuativo EX COMPARTO 51 - Tonfano

PROPRIETÀ
 CONSORZIO COMPARTO 51
 Comune di Pietrasanta

STUDIO PUCCI ASSOCIATI
PROGETTO E GEORDINAMENTO GENERALE P.A.
 STUDIO PUCCI ASSOCIATI
 arch. Enrico PARDUCCI
 arch. Marco BETTINI

Collaboratore (elab. grafica)
 Ing. Francesca FASCIONE



PROGETTO OPERE PUBBLICHE
 Studio Tecnico Ing. Massimo CECCARINI



**QUADRO VALUTATIVO PRELIMINARE
 E COMPATIBILITÀ PRESENTAZIONE**
 Soc. Terre 11 S.r.l. (Spin Off di UNICAM)
 arch. Fabrizio CINQUINI
 arch. Michela BIAGI
 arch. Paolo FERNA

Collaboratore (elab. grafica)
 arch. Marcella CHIAVACCINI
 Ing. Sara Di RITA

1. UBICAZIONE DELLE INDAGINI
 2. SEZIONI LITOSTRATIGRAFICHE INTERPRETATIVE

TAVOLA 3

prot.: 57GG15n
 data: Giugno 2015
 ver.: V.01
 scala: 1:1.000
 scala: 1:100

Colaboratore (elab. grafica)
 arch. Marcella CHIAVACCINI
 Ing. Sara Di RITA



RIEVI STRUMENTALE E TOPOGRAFICA
 geom. Alessio MAZZETTI

INDAGINI GEOLOGICO-TECNICHE
 VANESSA GRECO
 GEOLOGO

STUDIO FORESTALE
 Citta Futura snc
 dott. Claudio LORENZONI
 per. agr. Stefano STRANIERI

LEGENDA

HVSR Indagine a stazione singola di rumore ambientale (HVSR)

DRSHn Ubicazione prova penetrometrica dinamica superpesante e relativo numero d'ordine
 In blu la soggiacenza dal p.c. (metri) della falda acquifera

DPMn Ubicazione prova penetrometrica dinamica media e relativo numero d'ordine
 In blu la soggiacenza dal p.c. (metri) della falda acquifera (Campagna Indagini Ottobre 2004)

MASW Indagini sismiche di tipo Masw (Campagna Indagini 2015)


Pz Traccia della sezione litotecnica di massima

Pz1 Ubicazione pozzi censiti con relativo numero d'ordine
 e soggiacenza dal p.c. (metri)

Area oggetto di Piano

PLANIMETRIA DI DETTAGLIO CON UBICAZIONE INDAGINI

Scala 1:1.000

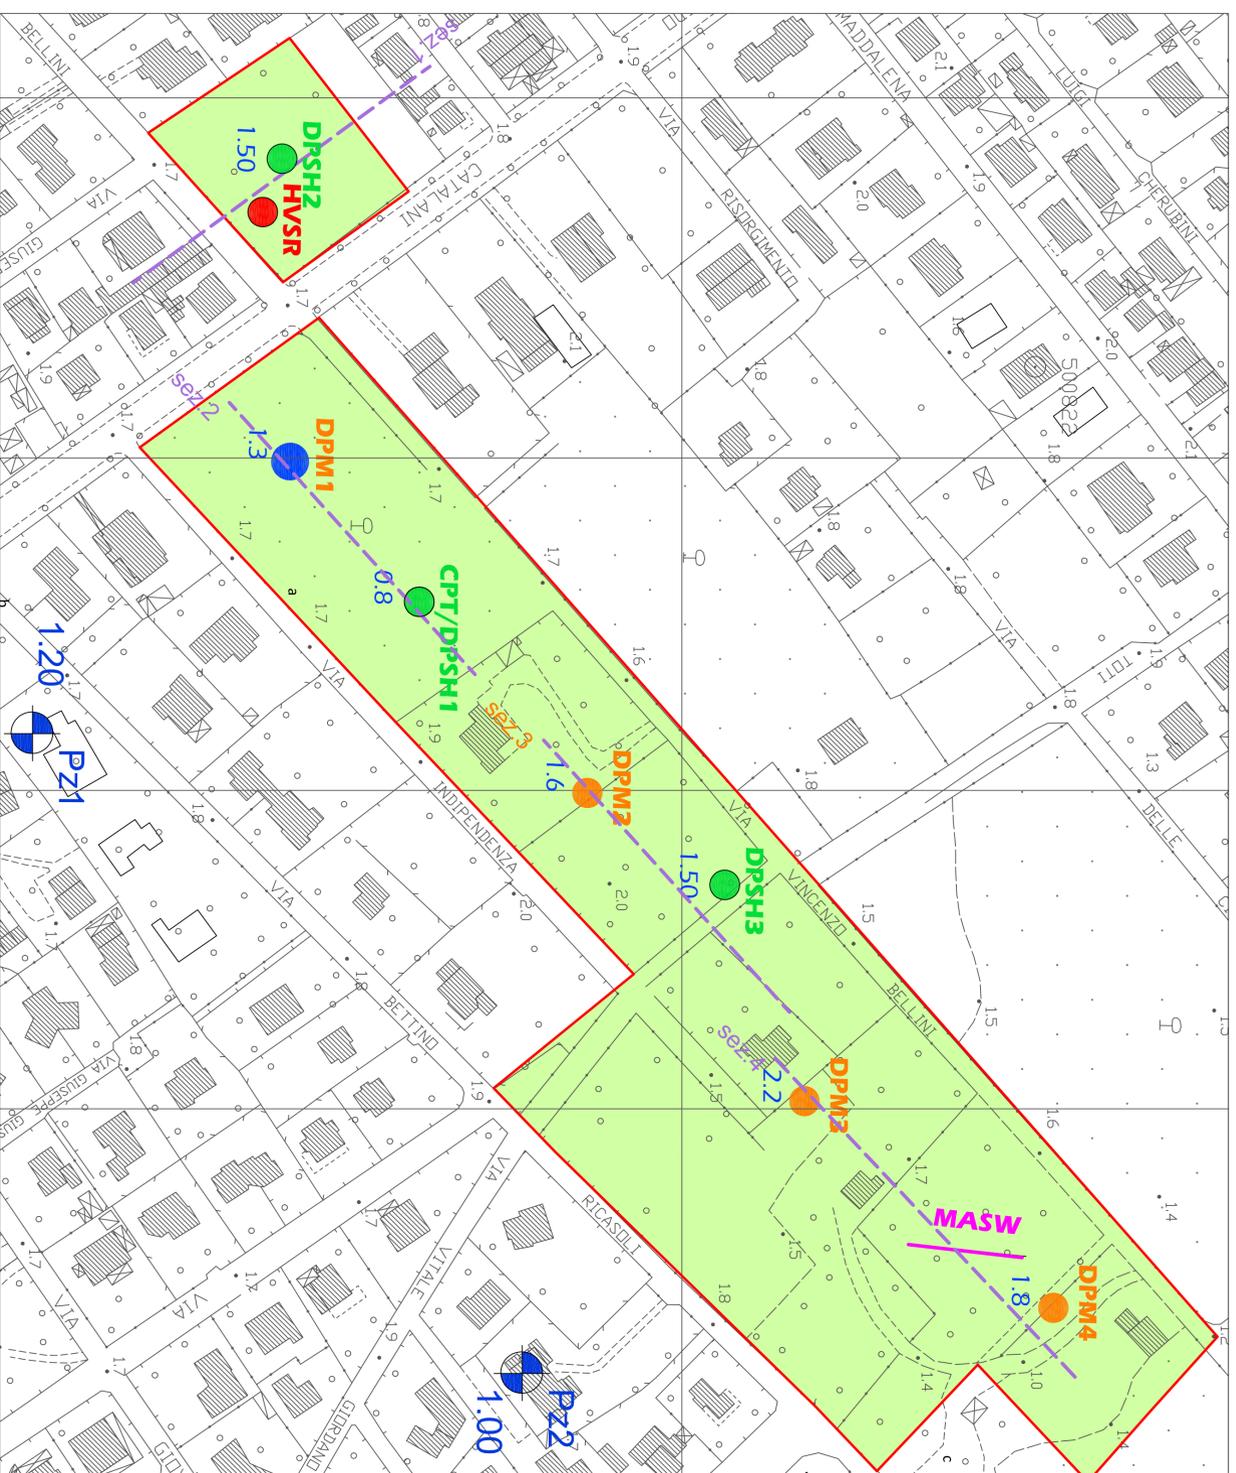

SEZIONI LITOSTRATIGRAFICHE

Scala 1:1.000

