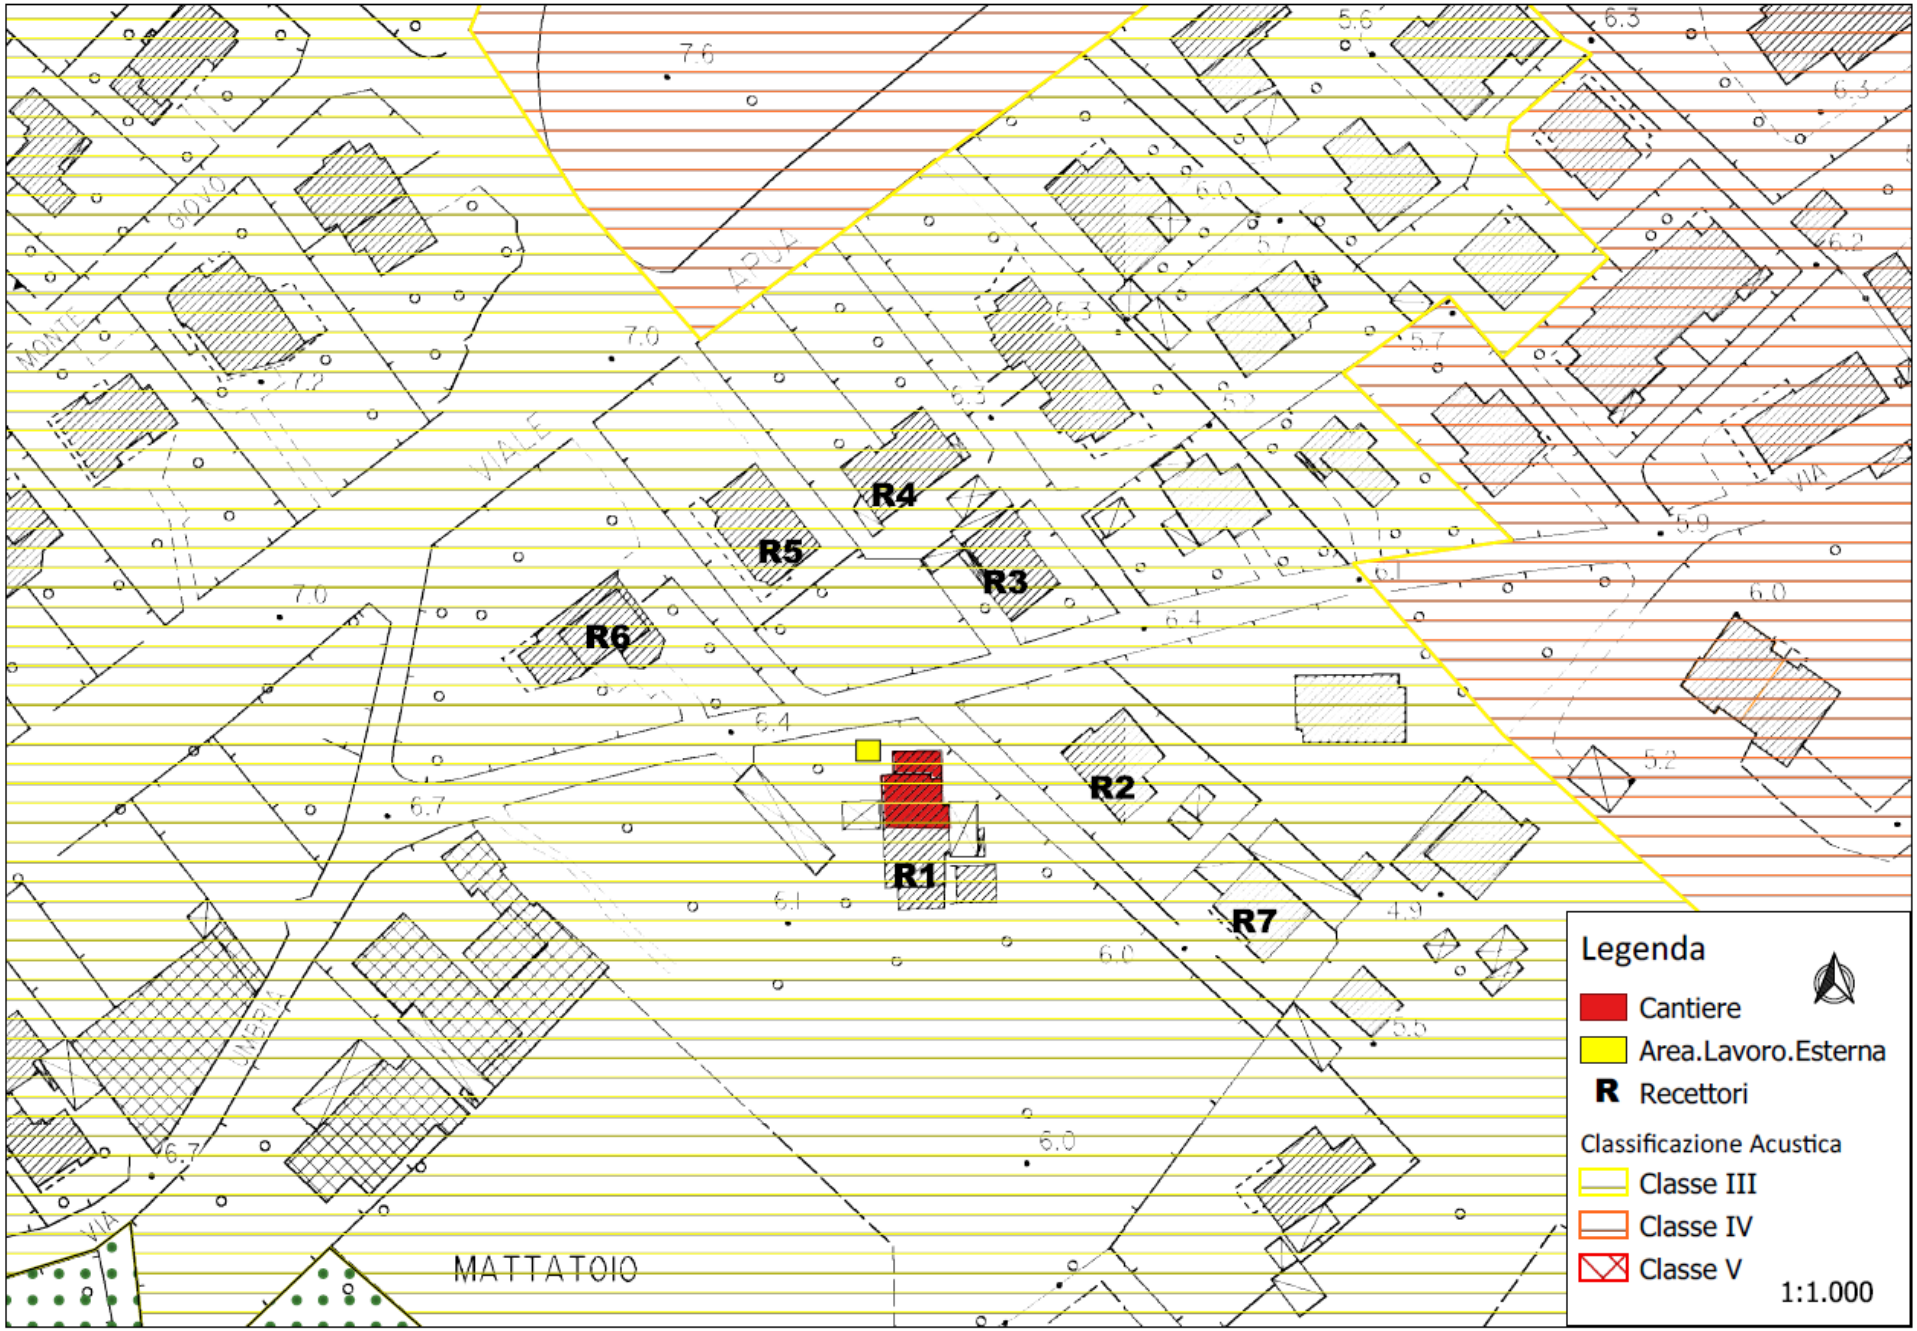

R1
R2
R3
R4
R5
R6
R7
MATTATOIO
VIALE
GIOVO
MONTE
UMBRIA
VIA
Legenda
Cantiere
Area.Lavoro.Esterna
R Recettori
Classificazione Acustica
Classe III
Classe IV
Classe V
1:1.000