

LEGENDA

INTERVENTI AMMESSI SUGLI EDIFICI



UNITA' D'INTERVENTO

EDIFICI DI INTERESSE STORICO E ARCHITETTONICO



EDIFICI SPECIALISTICI RELIGIOSI



EDIFICI SPECIALISTICI CIVILI, PALAZZI, VILLE




EDIFICI DI INTERESSE AMBIENTALE

EDIFICI DI BASE DI IMPIANTO STORICO TRASFORMATI O REALIZZATI PIU' RECENTEMENTE



GIARDINI STORICI, VERDE PRIVATO, CORTI

AZIONI D'INTERVENTO PER LA MANUTENZIONE DELLA CITTA' STORICA

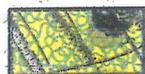

IL PARCO/MUSEO ARCHEOLOGICO



IL RESTAURO DELLE MURA E DEGLI SPAZI PUBBLICI CIRCOSTANTI



AMBITO DI PORTA A MASSA E SISTEMAZIONE DEL PRATO



AMBITO DI PORTA A LUCCA E SISTEMAZIONE DELL'AREA SCOLASTICA (EX MONASTERO DI SANTA CHIARA)




RESTAURO DEL SISTEMA DIFENSIVO, RIPRISTINO DI PORZIONI MURARIE E ALLESTIMENTI ARCHEOLOGICI LUNGO LE ANTICHE FONDAMENTA

IL RECUPERO DELLA FASCIA SUD-ORIENTALE LUNGO LE MURA



AREE DI RISTRUTTURAZIONE URBANISTICA

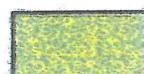


GIARDINI PRIVATI SOGGETTI AD INCENTIVI PER FAVORIRE LA VISIBILITA' DELLE MURA

GLI SPAZI PUBBLICI




VERDE PUBBLICO

SISTEMAZIONI PER STRADE E PIAZZE

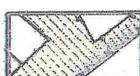


CALCESTRUZZO ARCHITETTONICO ESISTENTE O DI PROGETTO

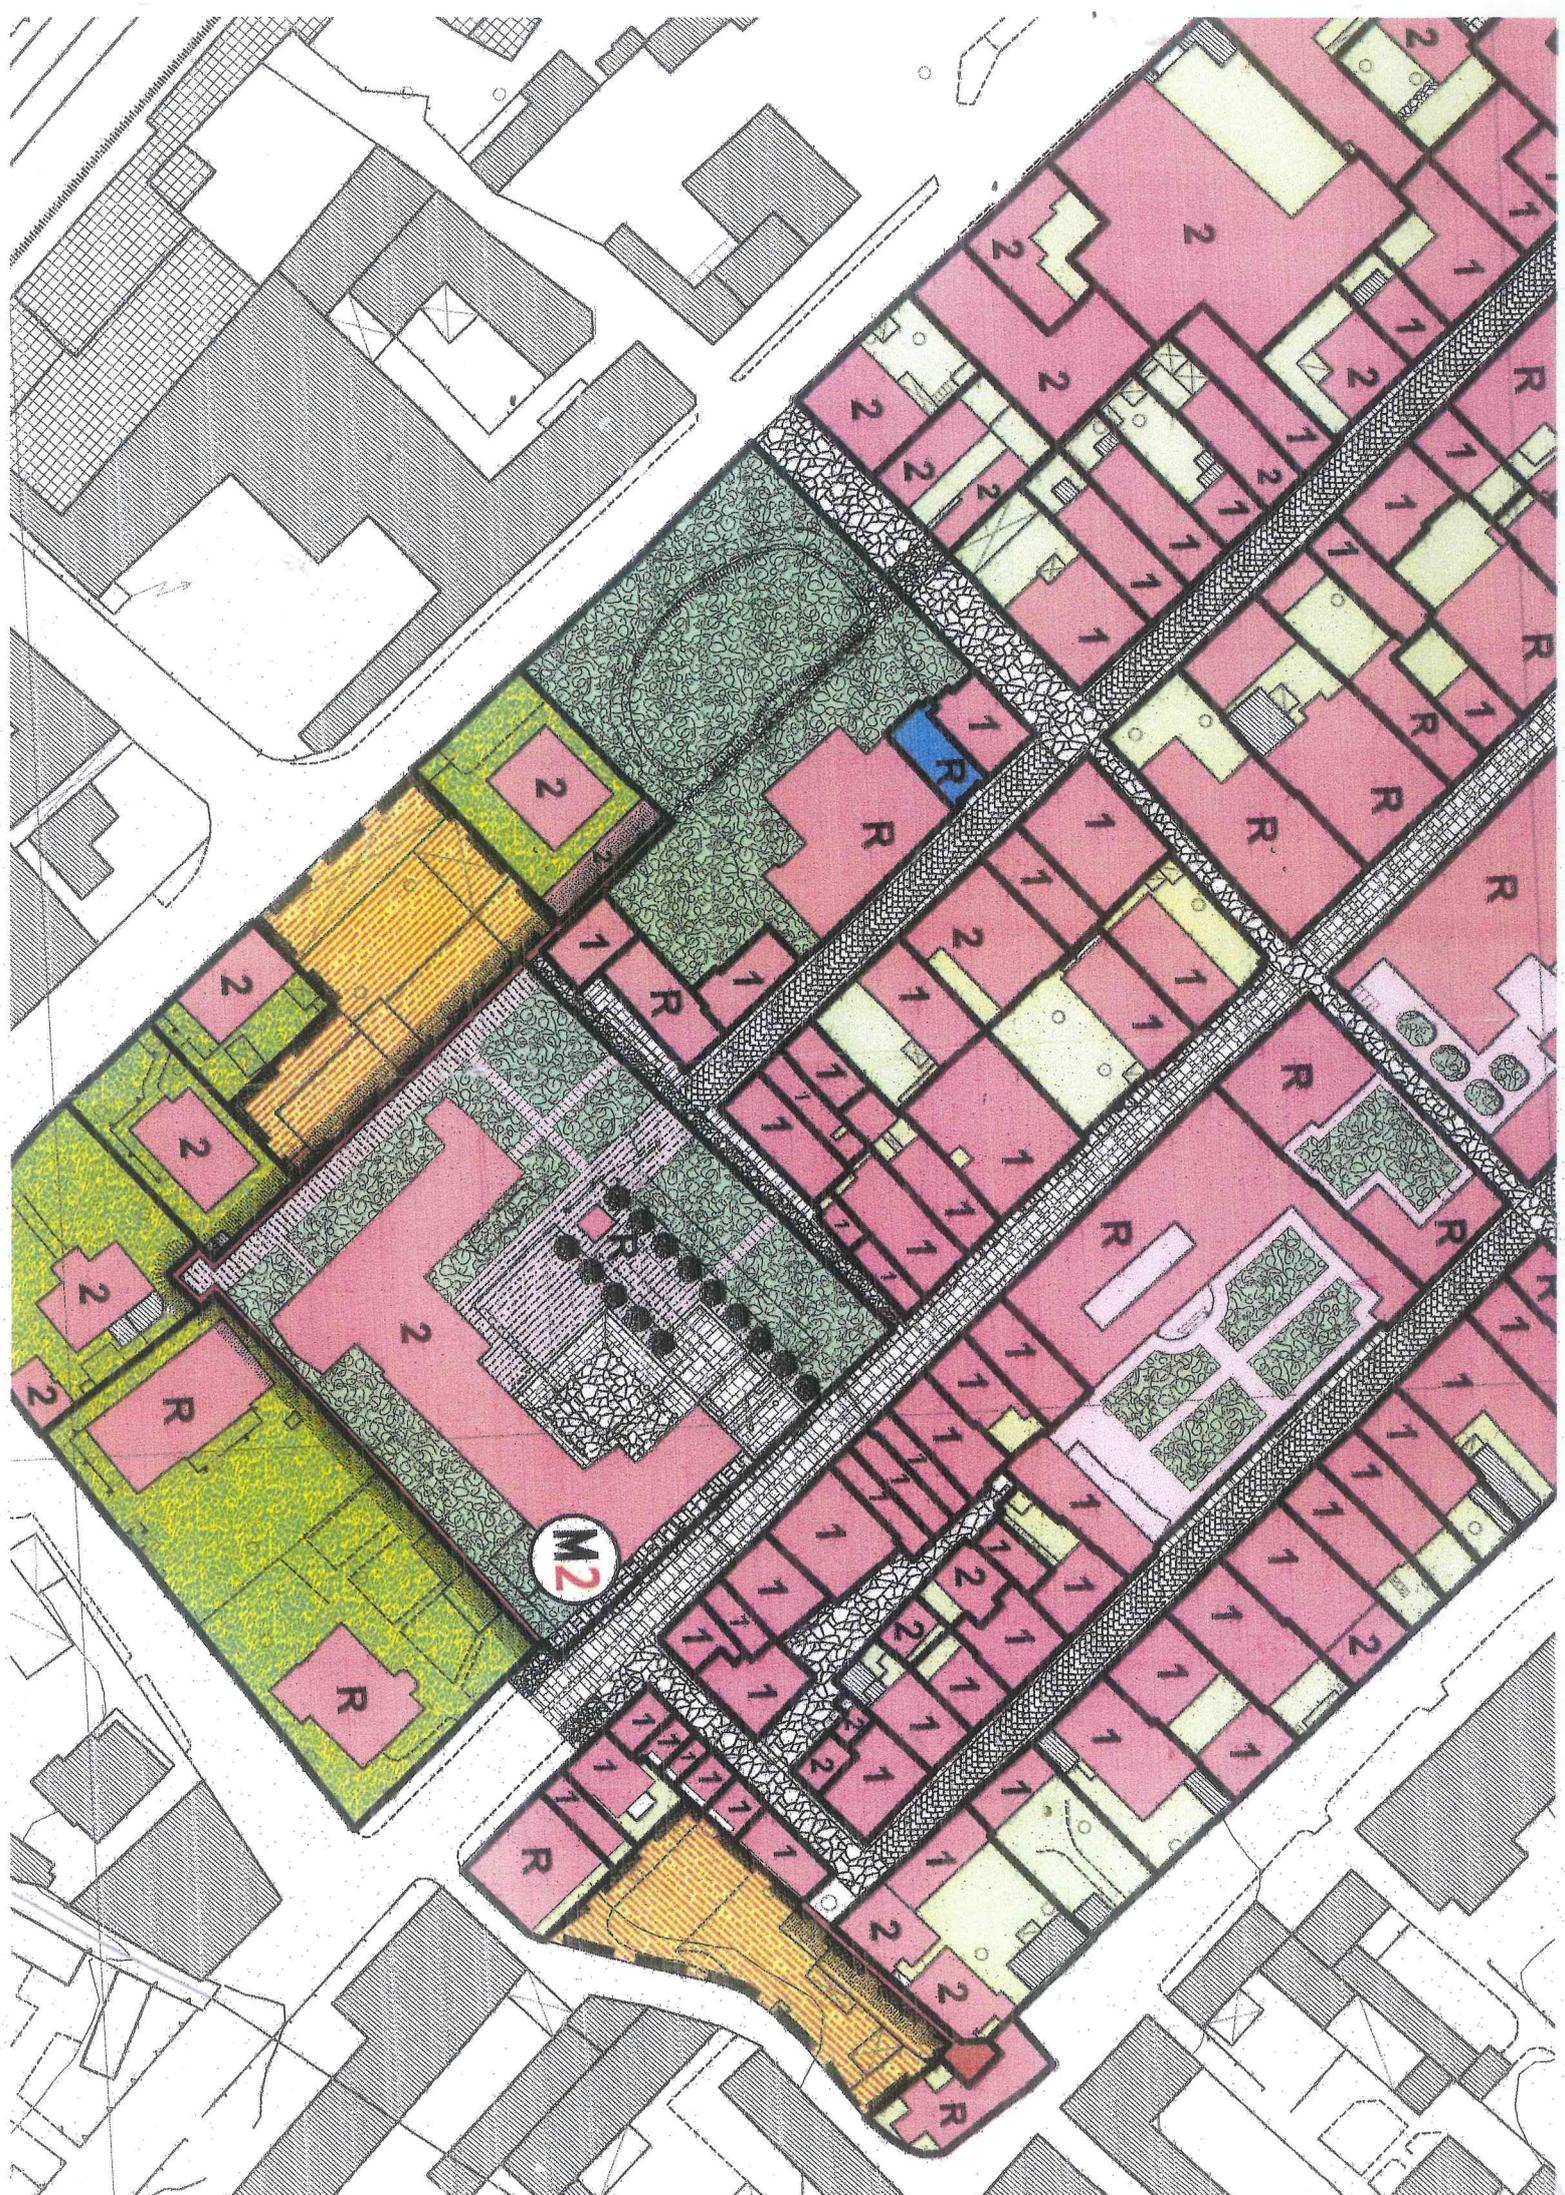




Planimetria di u.i.u. in Comune di Pietrasanta via Garibaldi civ. 65

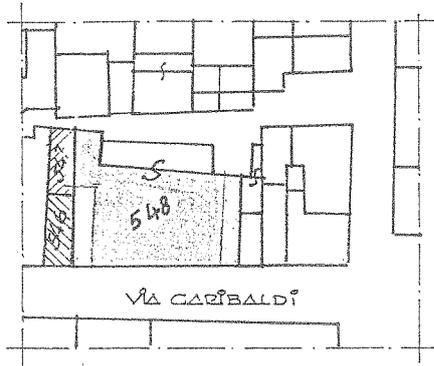

planimetria catastale: 1.10000
foglio 17
mapp. 548


DERIVATO DAL FRAZIONAMENTO DEL MAPPA 549-550 sub. 1,2,3,4,5 e 6.

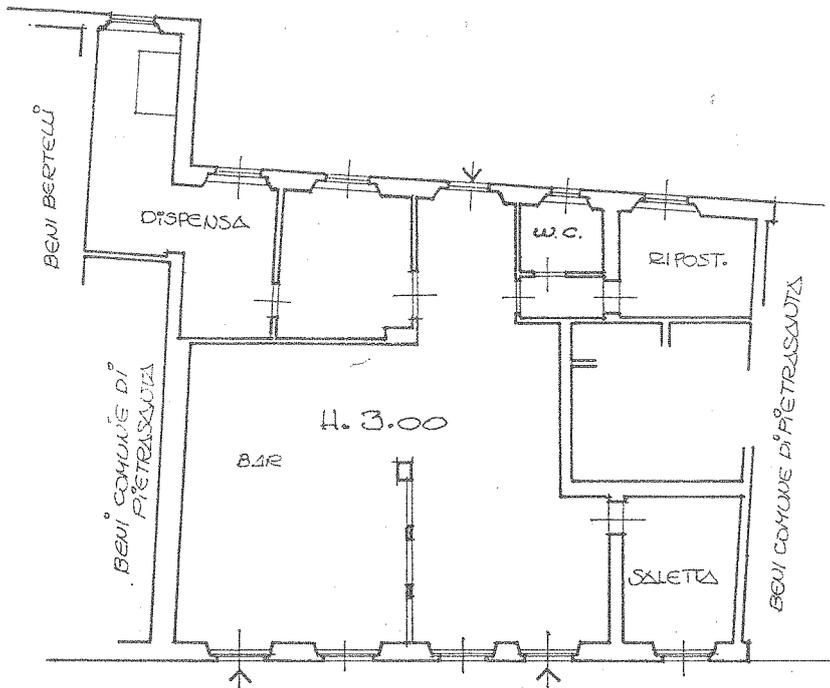

VIA GARIBALDI

ORIENTAMENTO

Pietrasanta

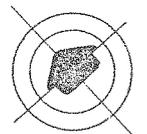

SCALA DI 1:2000

Dichiarazione di N.C.
Denuncia di variazione

Identificativi catastali
F. 17
n. 548 sub. 2

Compilata dal **GEOM. COMUNE DI PIETRASANTA**
(Titolo, cognome e nome)
RICCARDO HAZZUCCHI DIRETTIVO
Geom. Riccardo Hazzucchi
Iscritto all'albo de
della provincia di n.
data 25-3-96 Firma M. Hazzucchi

RISERVATO, ALL'UFFICIO

2
c/1

