



PLANIMETRIA GENERALE

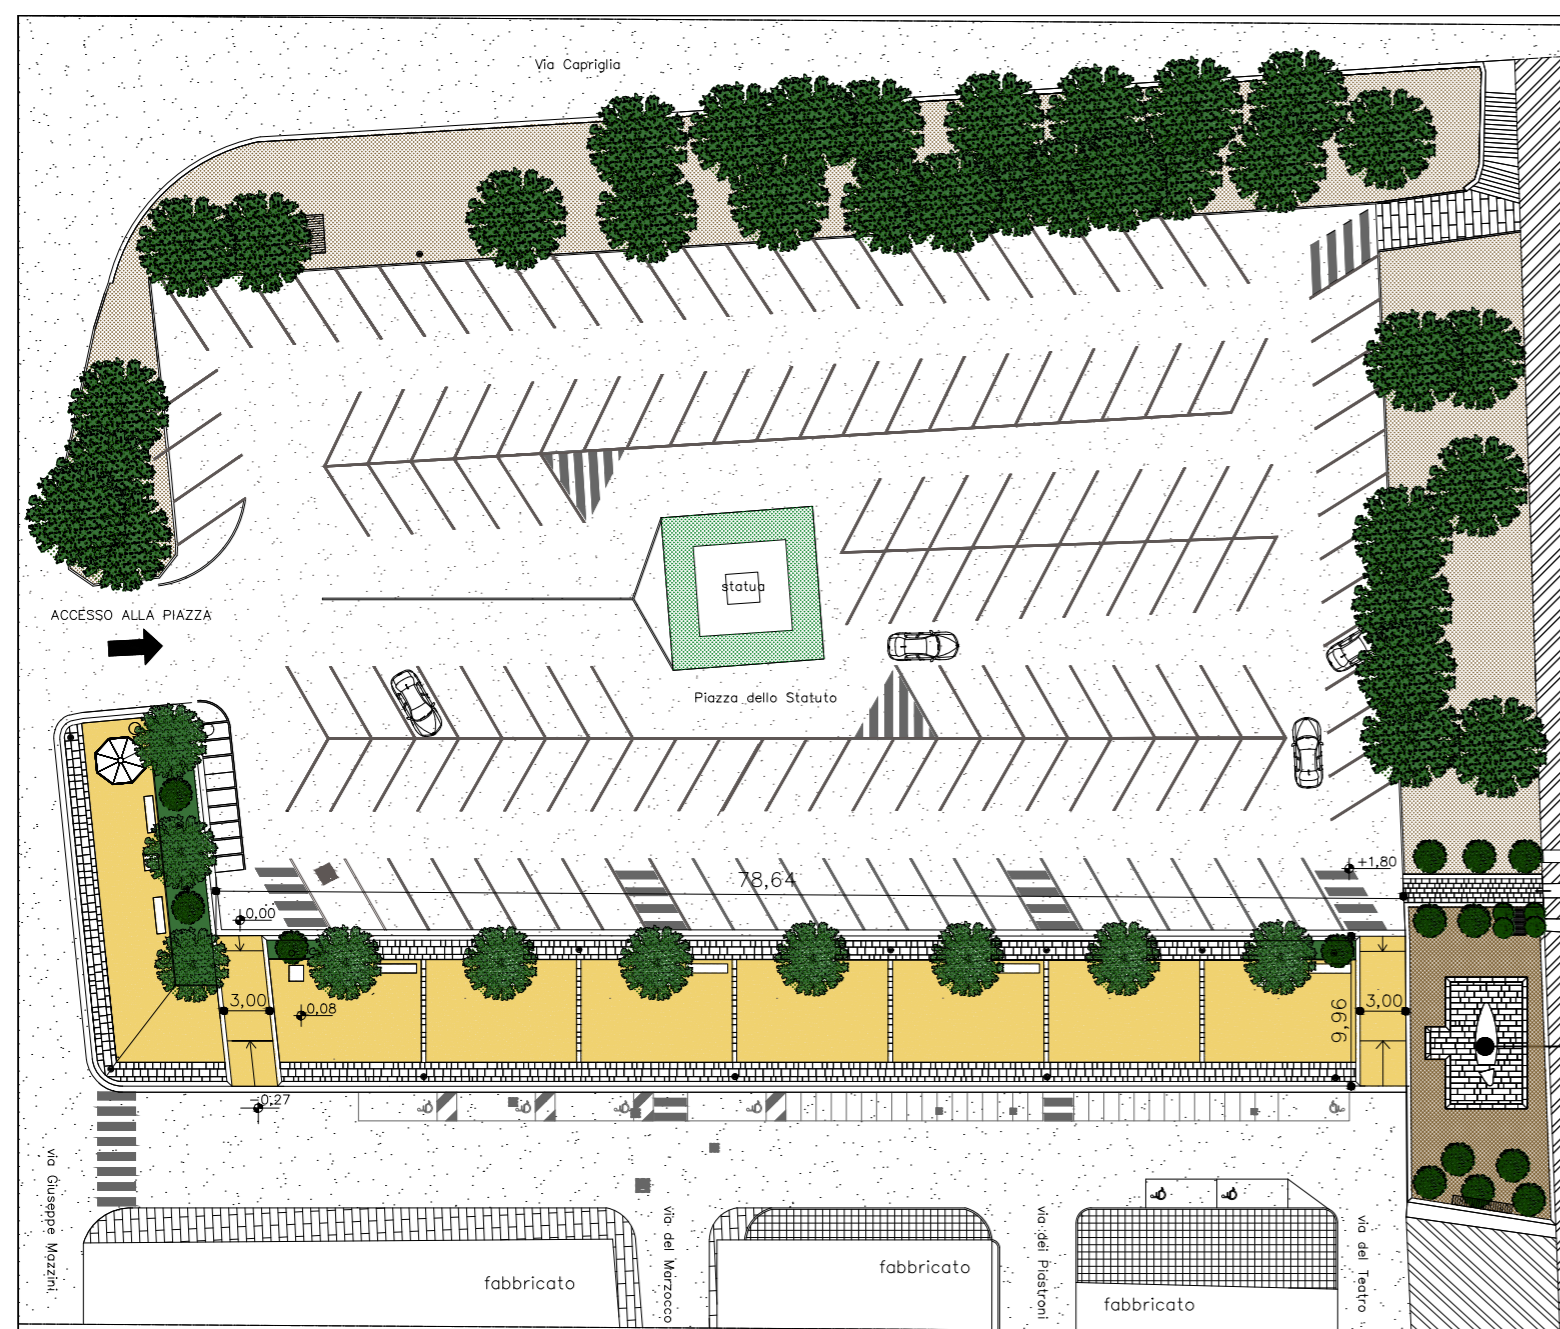

Scala 1:500

L'ACQUA DI AFRODITE


Sezione

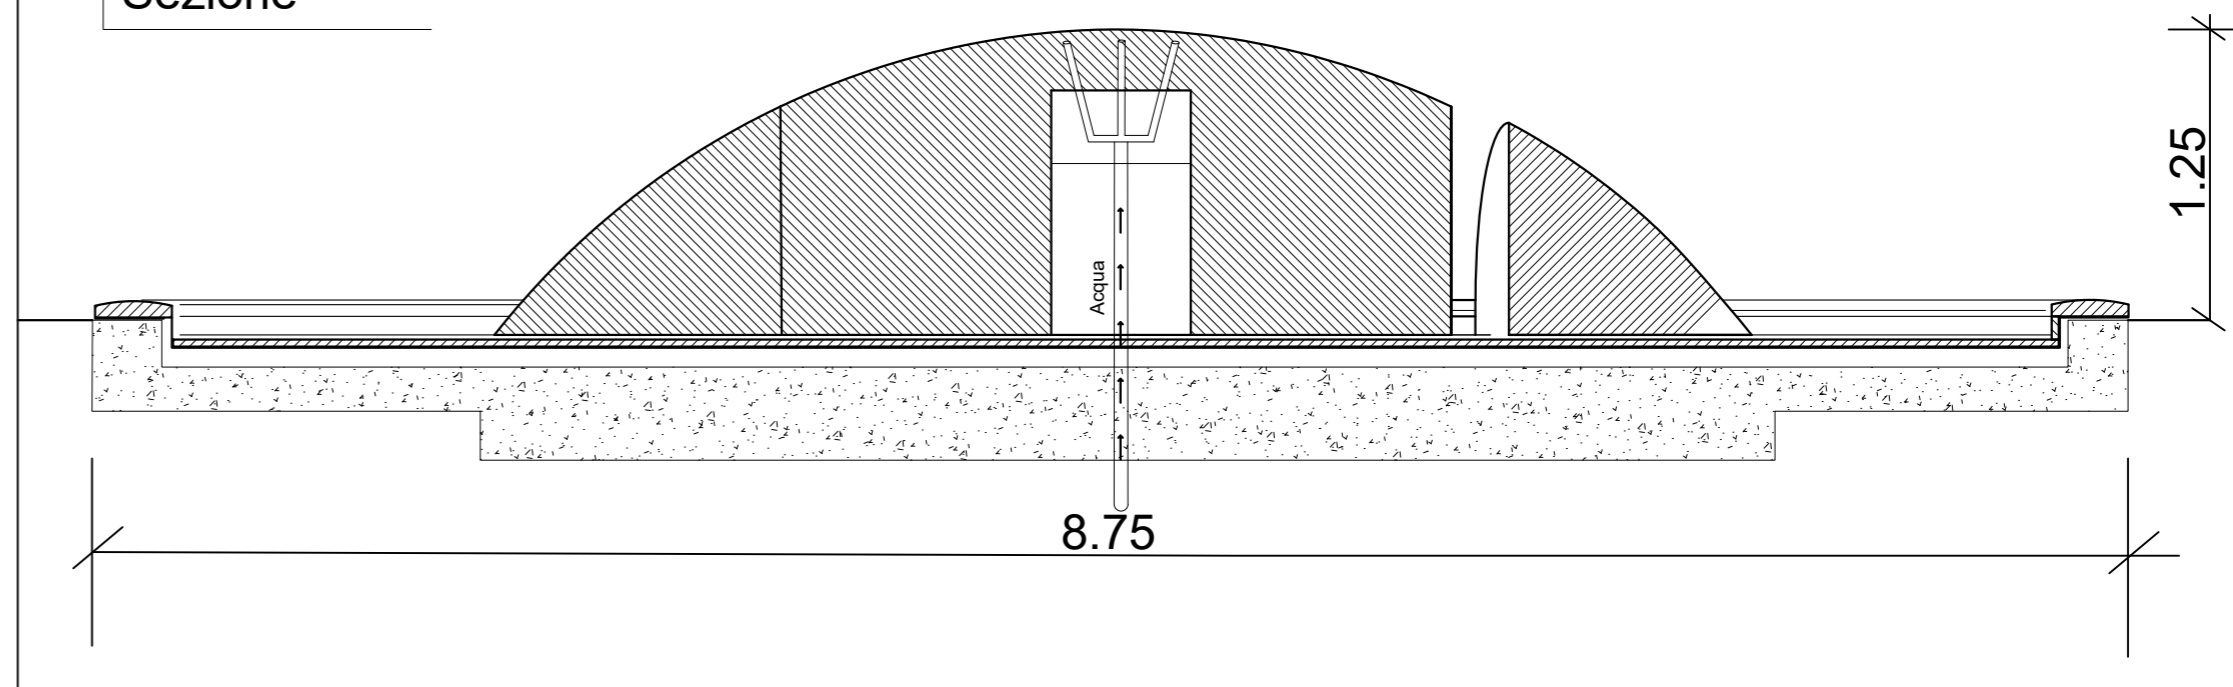

L'ACQUA DI AFRODITE

Elevazione frontale

uscita dell'acqua

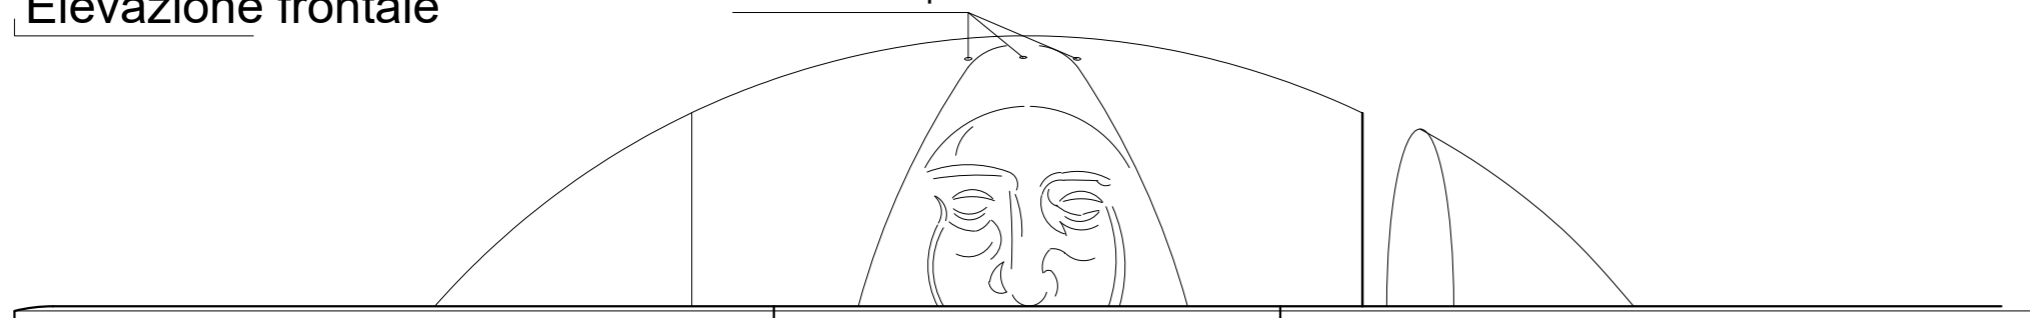

modello dell'opera

Tav.7

Progettista: Arch. Benedetta Matteini

Proprietà: Comune di Pietrasanta
Dirigente: Ing. Valentina Maggi - RUP Ing. Valentina Maggi

PROGETTO DEFINITIVO - ESECUTIVO
Piazza Statuto - Pietrasanta

PROGETTO: installazione
L'acqua di Afrodite

Marzo 2021
REV 1 - 2021