

LEGENDA

- perimetro comparto ———
- aree da cedere al Comune ———
- linea telefonica esistente ———
- linea telefonica estensione: 2Ø125 mm in PVC ———
- linea telefonica allacciamento - - - - -
- rete elettrica esistente MT ———
- rete elettrica estensione in corrugati a doppia parete 2Ø125 mm ———
- 2Ø160 mm ———
- armadio stradale



COMUNE DI PIETRASANTA

Piano Attuativo EK COMPARTO 51 - Tonfano

PROPRIETA'

CONSORZIO COMPARTO 51
Comune di Pietrasanta



STUDIO PUCCI ASSOCIATI

PROGETTO E COORDINAMENTO GENERALE P.A.

STUDIO PUCCI ASSOCIATI
arch. Enrico PARDUCCI
arch. Marco BETTINI

Collaboratore (elab. grafica)
ing. Francesca FASCIONE



PROGETTO OPERE PUBBLICHE

Studio Tecnico ing. Massimo CECCARINI



**QUADRO VALUTATIVO PRELIMINARE
E CONFORMITA' PAESAGGISTICA**

Soc. Terre.it S.r.l. (Spin Off di UNICAM)
arch. Fabrizio CINQUINI
arch. Michela BIAGI
dott. Paolo PERNA

Collaboratori (elab. grafica)
arch. Marcella CHIAVACCINI
ing. Sara DI RITA

STATO DI PROGETTO


OPERE DI URBANIZZAZIONE
ESTENSIONE SOTTOSERVIZI
LINEA TELEFONICA - ENEL

planimetria generale scala 1:500
sezioni scala 1:50

5.1

RILIEVO STRUMENTALI E TOPOGRAFICI
geom. Alessio MAZZETTI
INDAGINI GEOLOGICO-TECNICHE
Geoethica
geo. Vanessa GRECO

STUDIO FORESTALE
Città Futura sc.
dott. Claudio LORENZONI
per. agr. Stefano STRANIERI

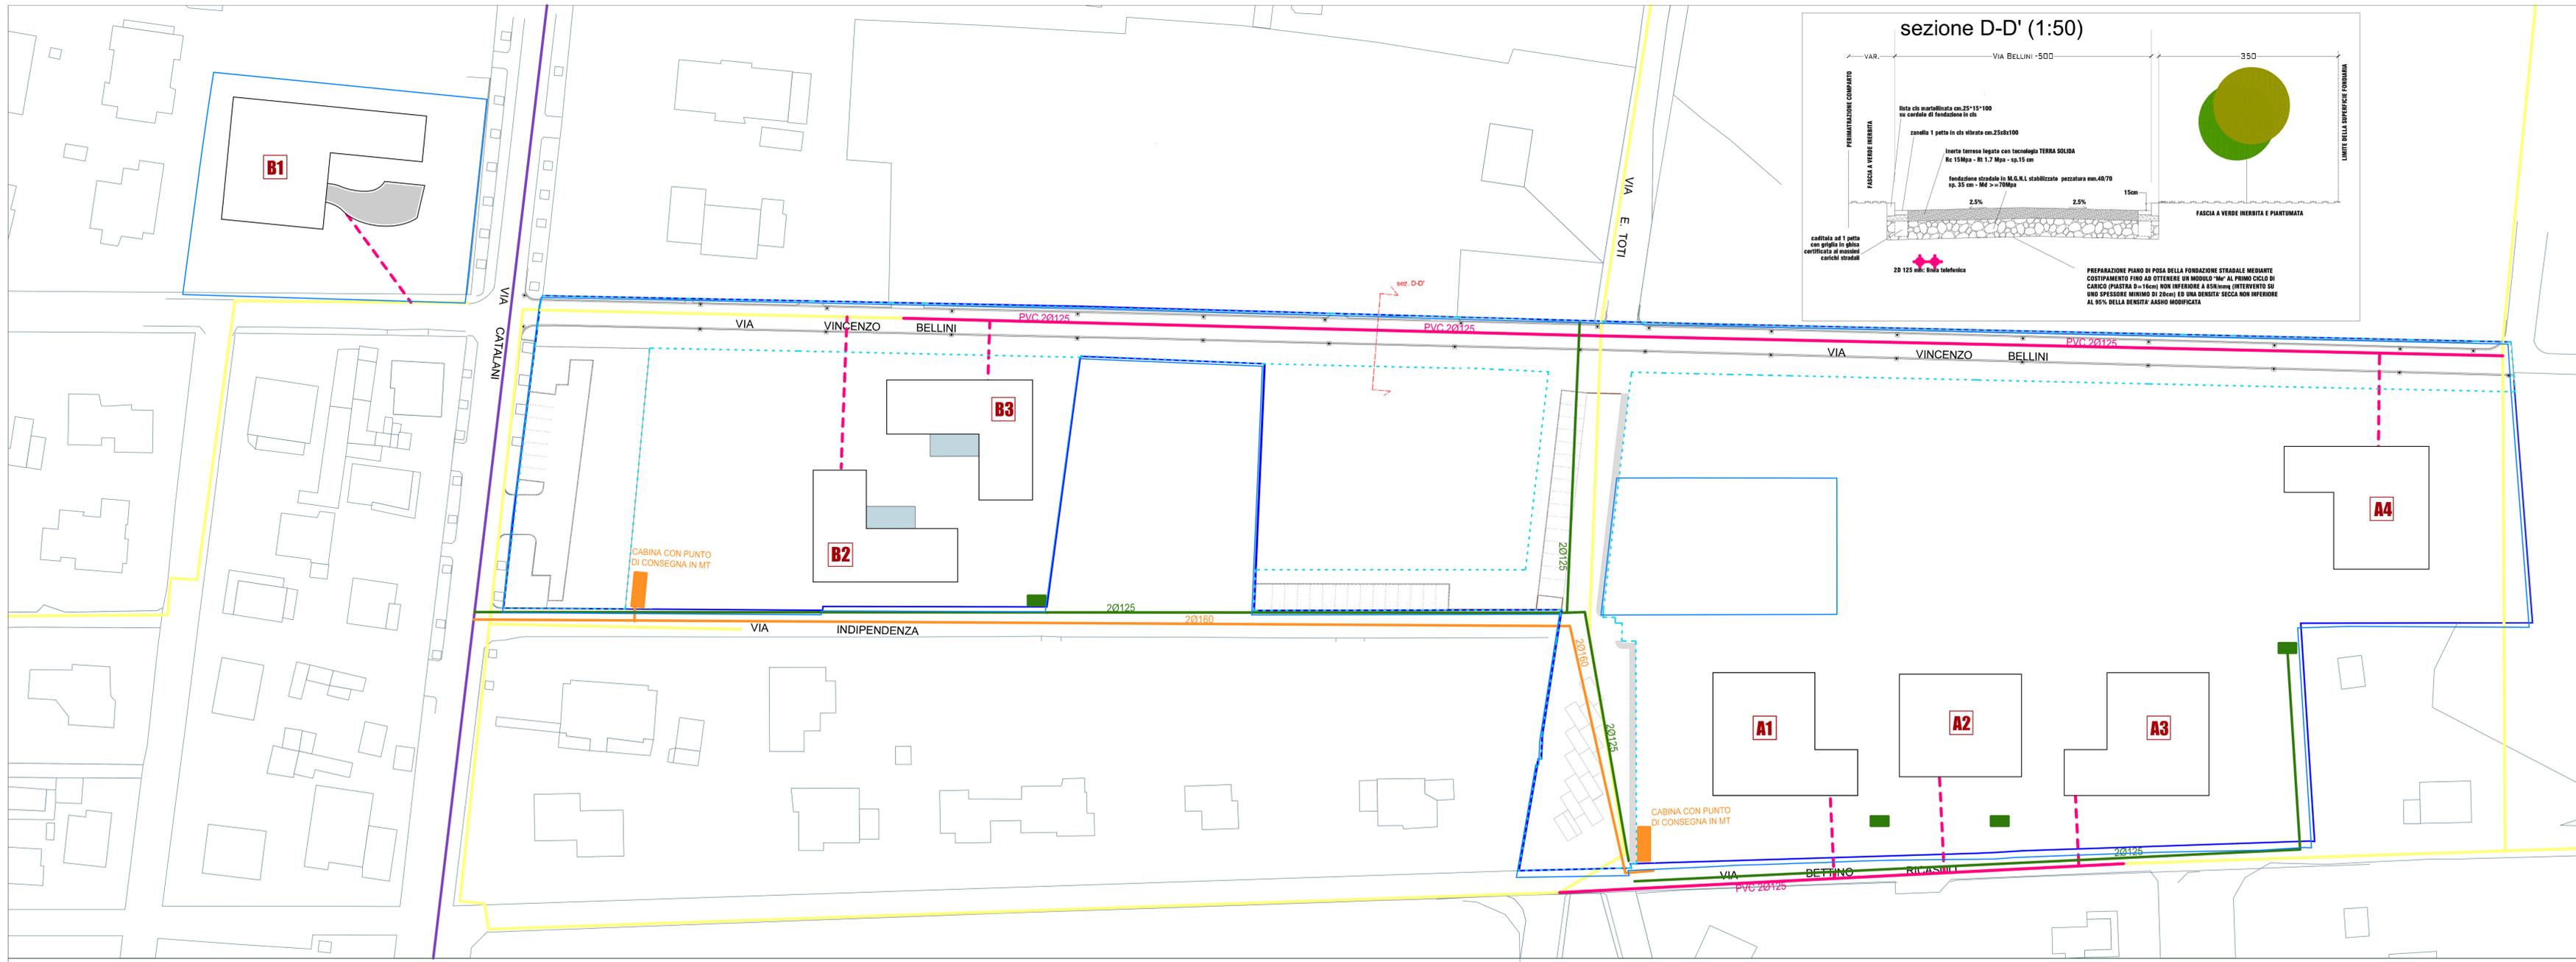

planimetria generale scala 1: 500