



COMUNE DI PIETRASANTA
Piano Attuativo EK COMPARTO 51 - Tonfano

PROPRIETA'
 CONSORZIO COMPARTO 51
 Comune di Pietrasanta

STUDIO PUCCI ASSOCIATI
PROGETTO E COORDINAMENTO GENERALE P.A.
 STUDIO PUCCI ASSOCIATI
 arch. Enrico PARDUCCI
 arch. Marco BETTINI
 Collaboratore (elab. grafica)
 ing. Francesca FASCIONE

CSQ
PROGETTO OPERE PUBBLICHE
 Studio Tecnico ing. Massimo CECCARINI

terre
QUADRO VALUTATIVO PRELIMINARE E CONFORMITA' PAESAGGISTICA
 Soc. Terre.it S.r.l. (Spin Off di UNICAM)
 arch. Fabrizio CINQUINI
 arch. Michela BIAGI
 dott. Paolo PERNA
 Collaboratori (elab. grafica)
 arch. Marcella CHIAVACCINI
 ing. Sara DI RITA


STATO DI PROGETTO

OPERE DI URBANIZZAZIONE
 ESTENSIONE SOTTOSERVIZI
FOGNATURA
 planimetria generale scala 1:500
 sezioni scala 1:50

RILIEVO STRUMENTALI E TOPOGRAFICI
 geom. Alessio MAZZETTI
INDAGINI GEOLOGICO-TECNICHE
 Geotecnica
 geo. Vanessa GRECO

STUDIO FORESTALE
 Città Futura sc
 dott. Claudio LORENZONI
 per. agr. Stefano STRANIERI

5.2

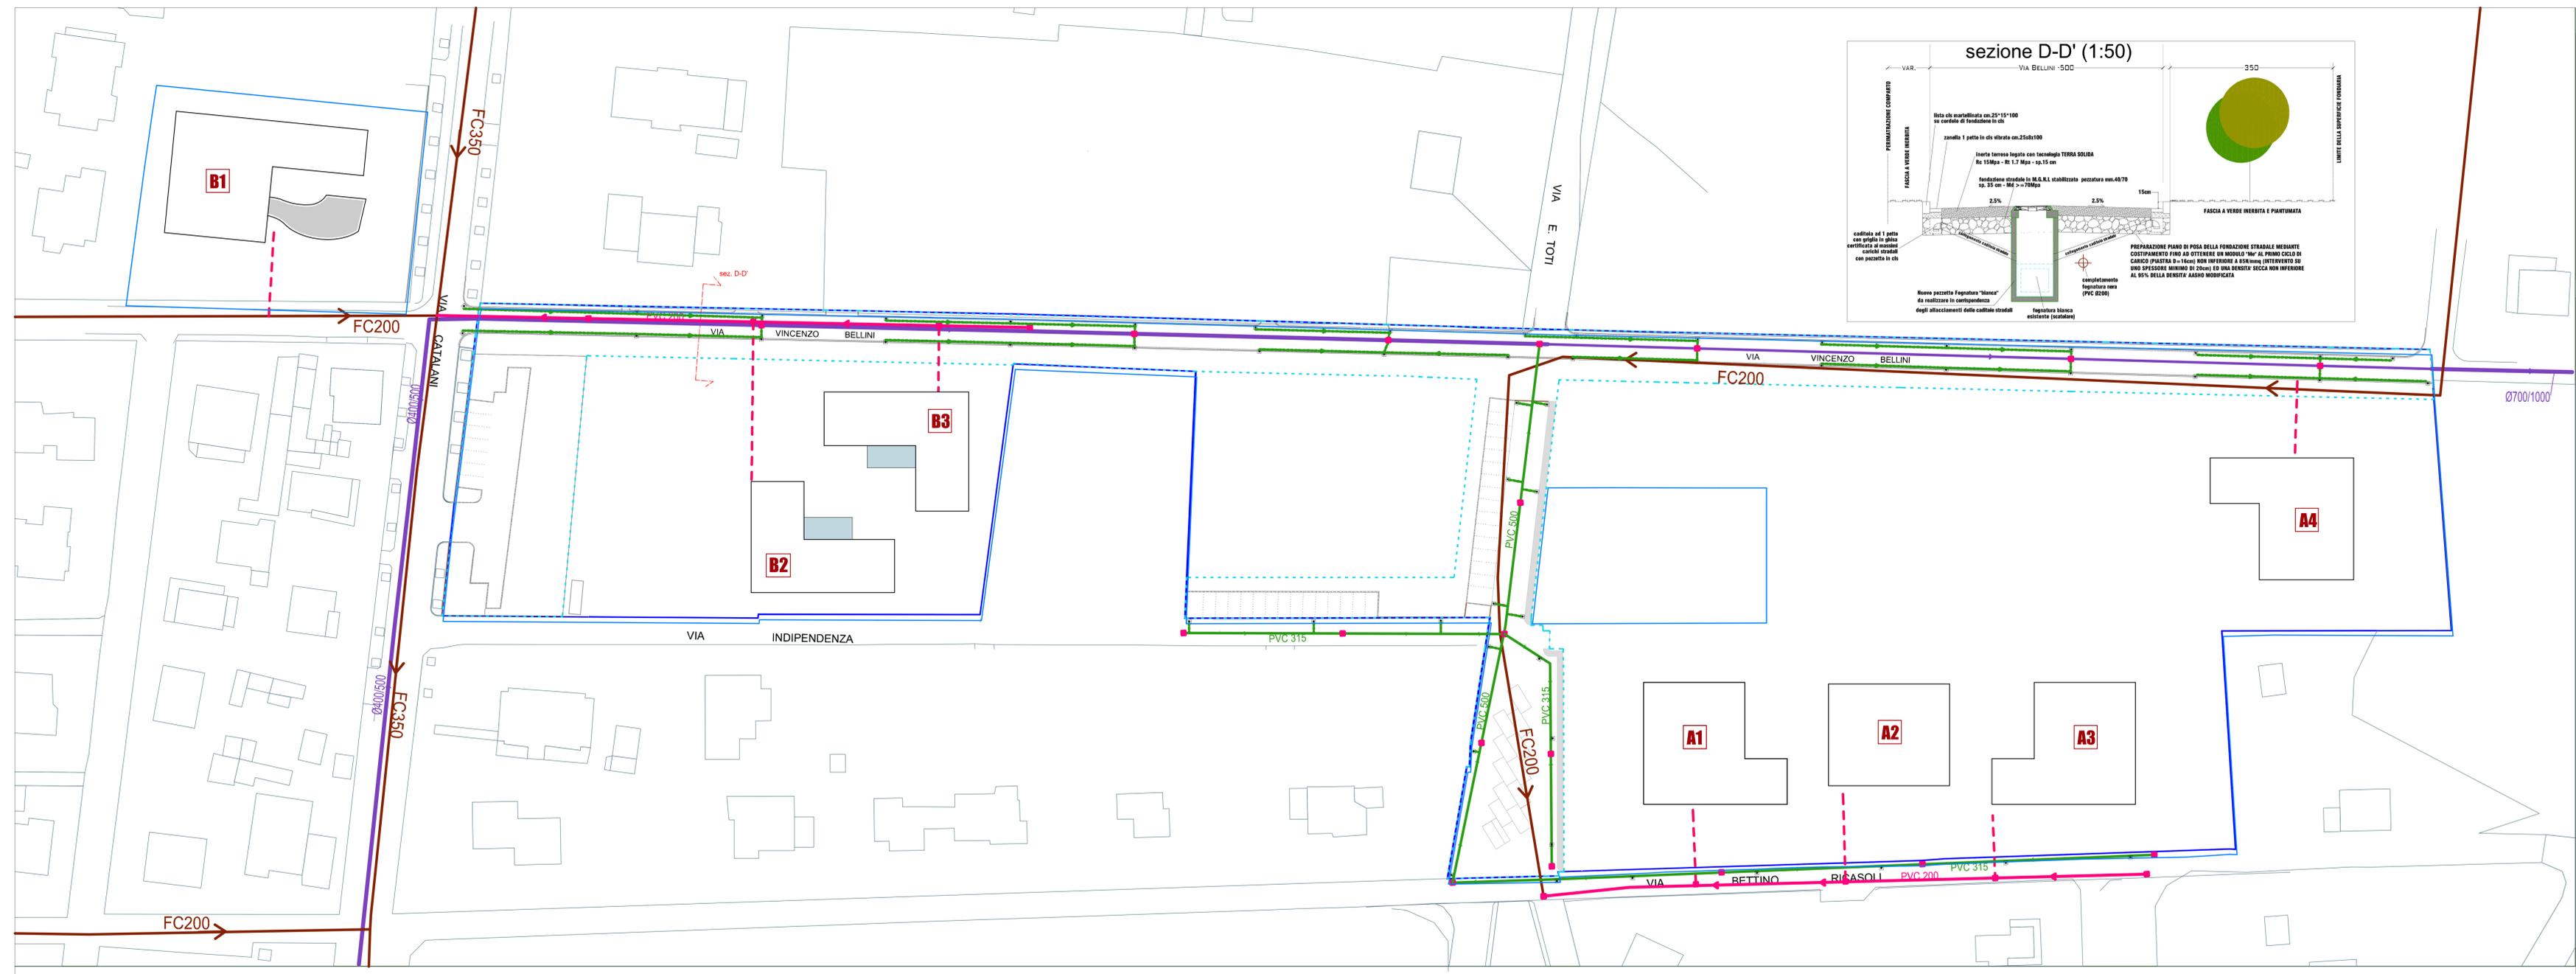

planimetria generale scala 1: 500