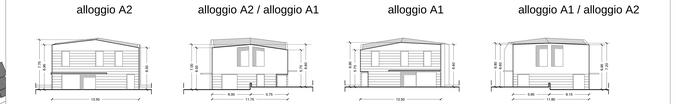

unit¨ bifamiliare "A"

altezza media ponderale edificio A: 336,89 mq/49,56 m= 6,79 m<7m

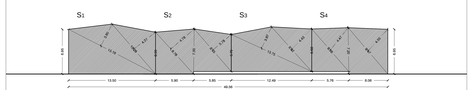

$S_{TOT}=S_1+S_2+S_3+S_4$ = 336,89
p: 49,56 m

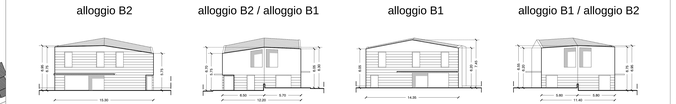

unit¨ bifamiliare "B"

altezza media ponderale edificio B: 349,34 mq/53,23 m= 6,56 m<7m

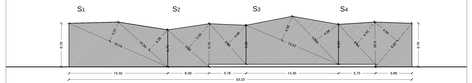

$S_{TOT}=S_1+S_2+S_3+S_4$ = 349,34
p: 53,23 m

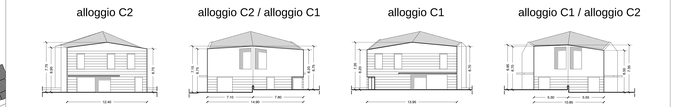

unit¨ bifamiliare "C"

altezza media ponderale edificio C: 363,75 mq/52,15 m= 6,97 m<7m

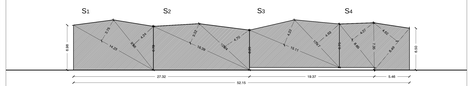

$S_{TOT}=S_1+S_2+S_3+S_4$ = 363,41
p: 52,15 m

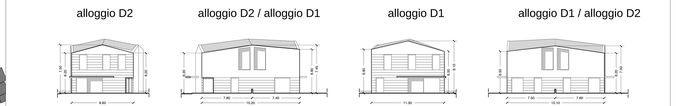

unit¨ bifamiliare "D"

altezza media ponderale edificio D: 364,46 mq/51,21 m= 6,98 m>7m

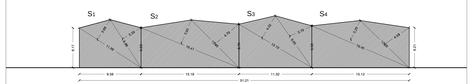

$S_{TOT}=S_1+S_2+S_3+S_4$ = 357,44
p: 51,21 m

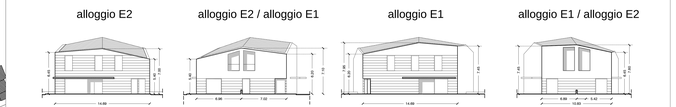

unit¨ bifamiliare "E"

altezza media ponderale edificio E: 371,93 mq/54,18 m= 6,86 m<7m

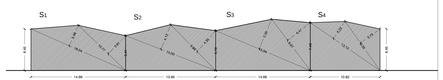

$S_{TOT}=S_1+S_2+S_3+S_4$ = 371,93
p: 54,18 m

VERIFICA ALTEZZE MASSIME EDIFICI TIPOLOGIA BIFAMILIARE

BIFAMILIARE	$S_{TOT}=S_1+S_2+S_3+S_4$	perimetro	$H_{m.\ ponderale} < H_{max}$
BIFAMILIARE A	336.89 mq	49.56 m	6,79 m
BIFAMILIARE B	349.34 mq	53.23 m	6.56 m
BIFAMILIARE C	363,41 mq	52,15 m	6,97 m
BIFAMILIARE D	357.44 mq	51.21 m	6,98 m
BIFAMILIARE E	371,93 mq	54.18 m	6,86 m

AZIENDA U.S.L. 12 - VIAREGGIO

COMUNE DI PIETRASANTA
PROVINCIA DI LUCCA

Piano di recupero – Area Ex Ospedale Lucchesi
COMPARTO 77

Direttore Generale Dr. **Giancarlo SASSOLI**

Responsabile del procedimento Ing. **Stefano MAESTRELLI**

Progettista ROSSIPRODI ASSOCIATI s.r.l.
Prof. Arch. **FABRIZIO ROSSI PRODI**

Piano di recupero - Area Ex Ospedale Lucchesi - COMPARTO 77

PROSPETTI E VERIFICA ALTEZZE MASSIME

FILE: PSO0N20_varialtezza_00.dwg

STATO DI PROGETTO

SCALA: 1:200 TAV. 019

REVISIONE	DATA	DESCRIZIONE
01	ott / 2008	EMISSIONE
02	lugio / 2009	SECONDA EMISSIONE

REDATTO	VERIFICATO	APPROVATO