

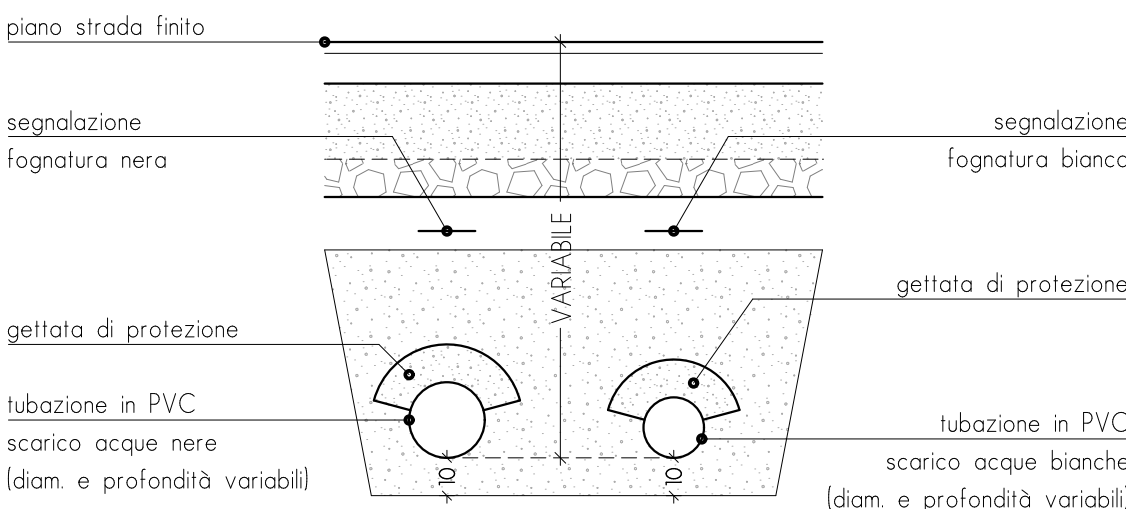


DETTAGLIO FOGNATURE TIPO

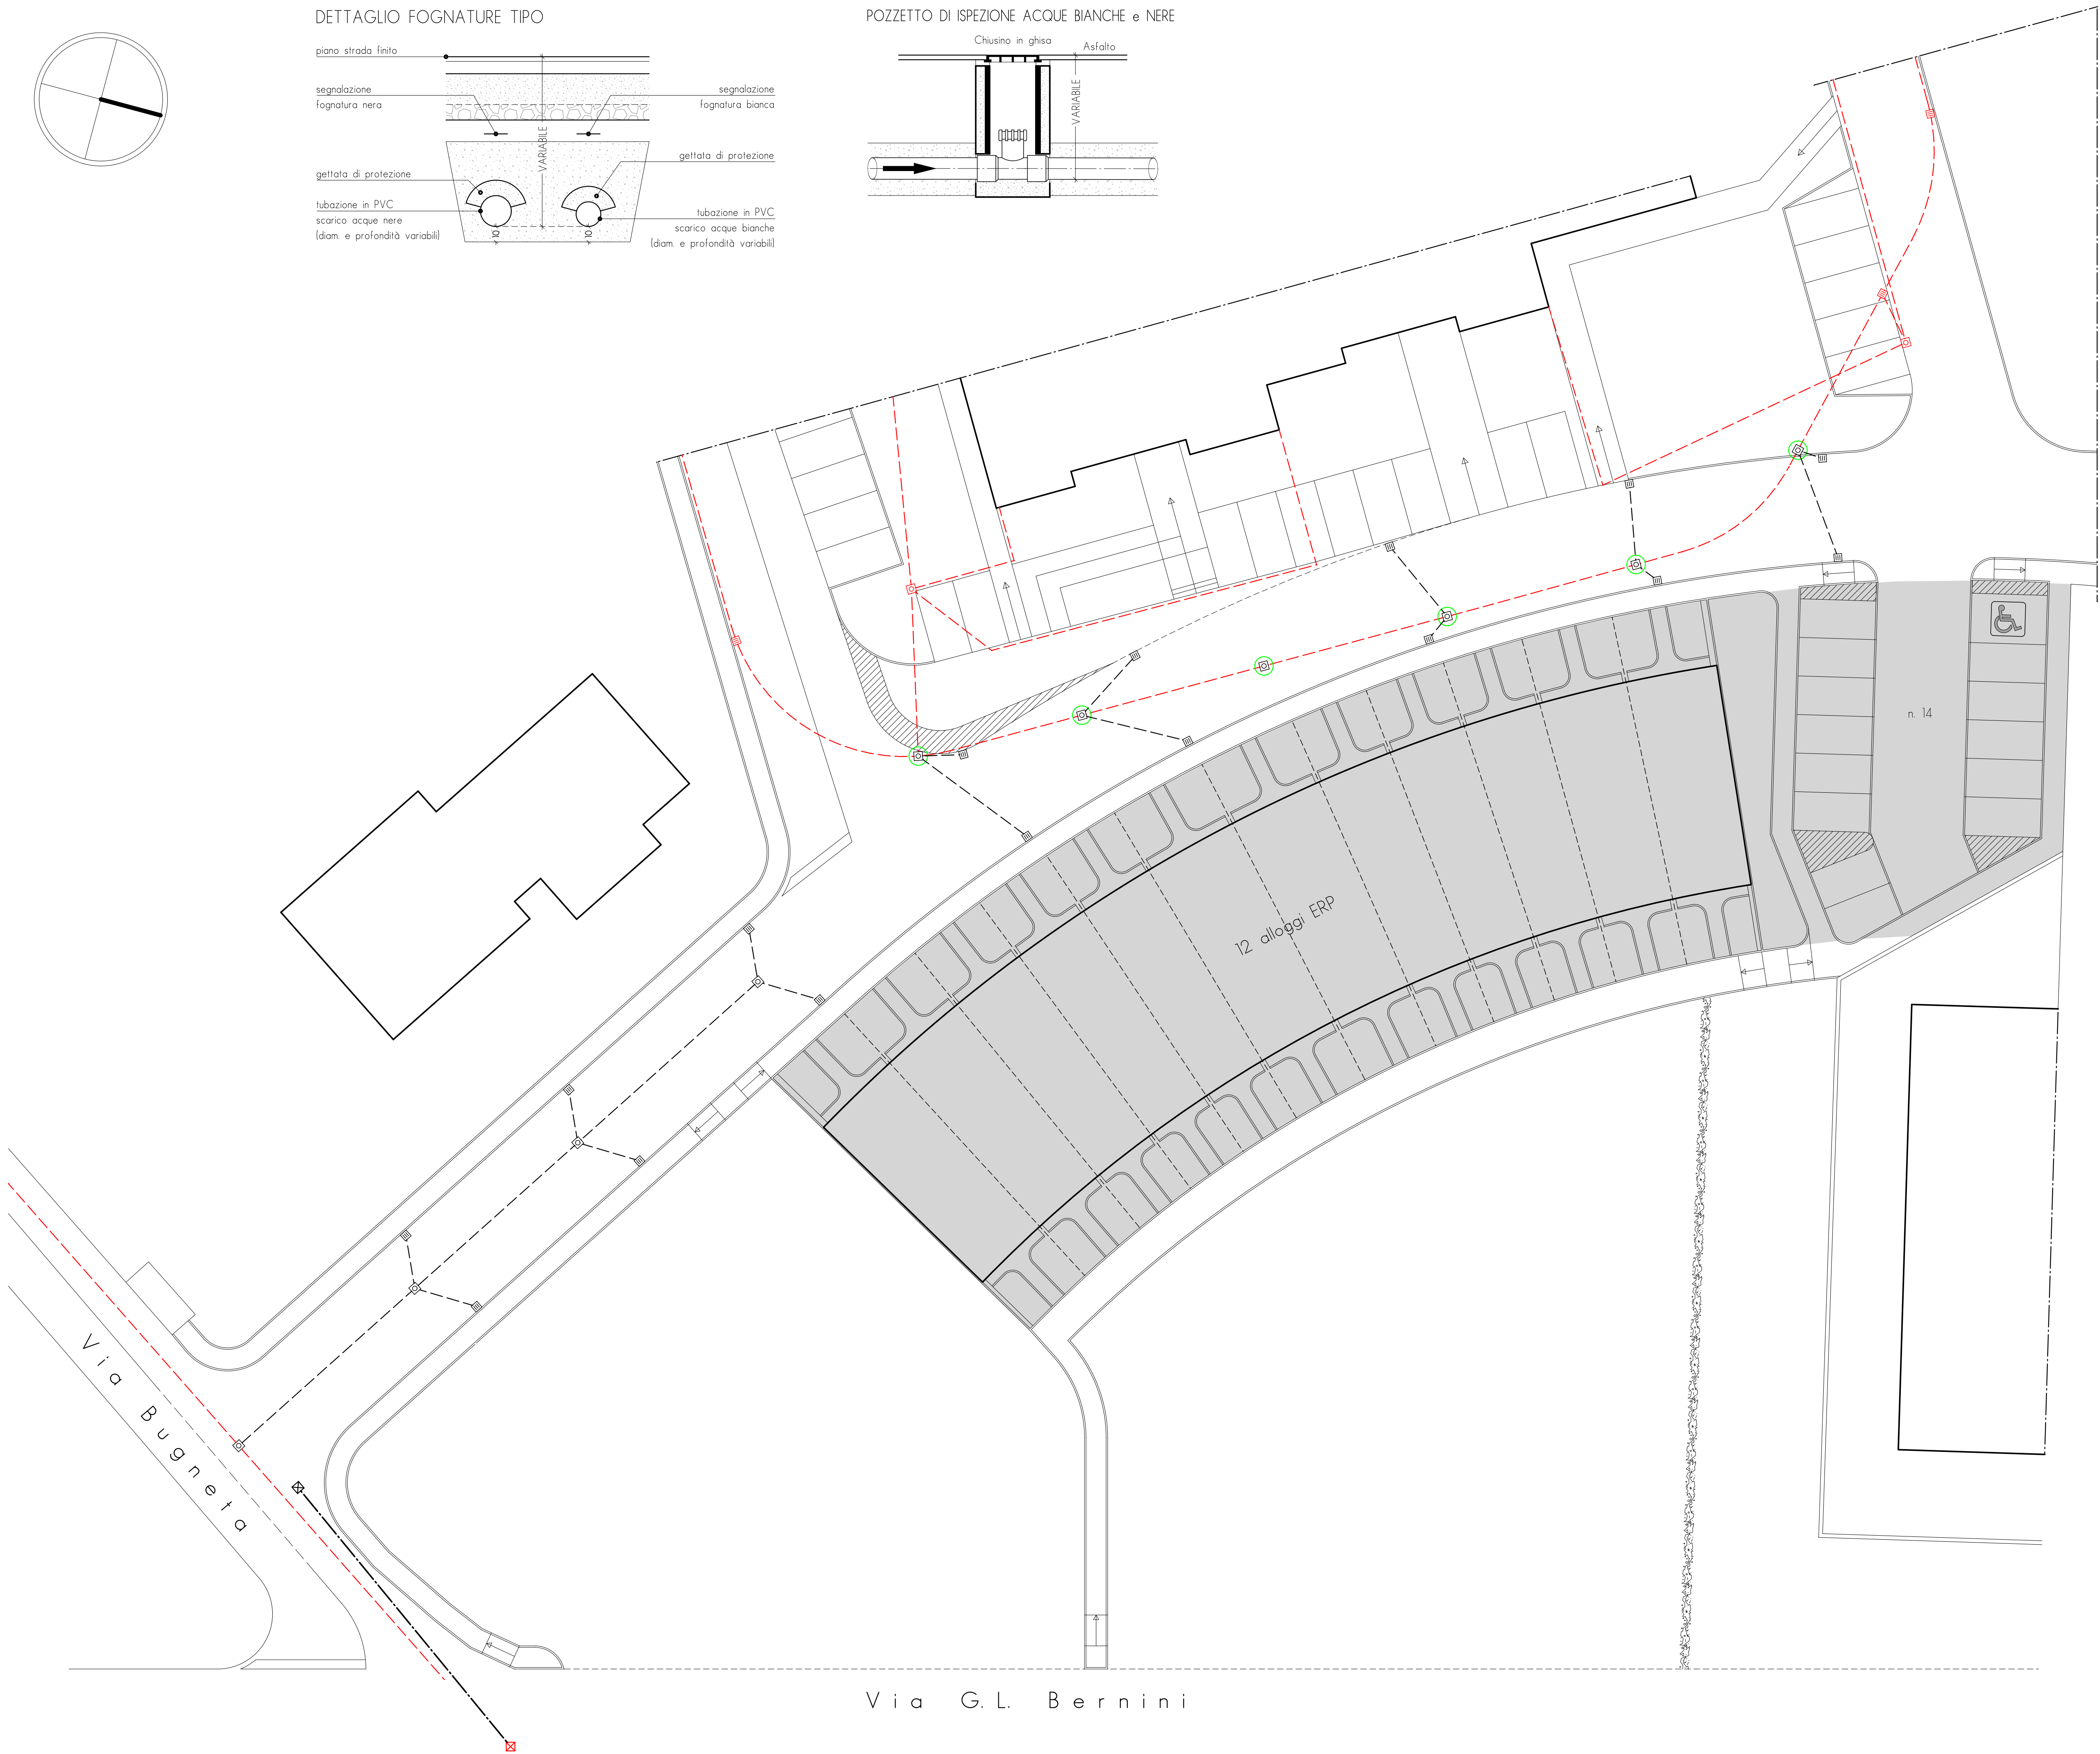


POZZETTO DI ISPEZIONE ACQUE BIANCHE e NERE

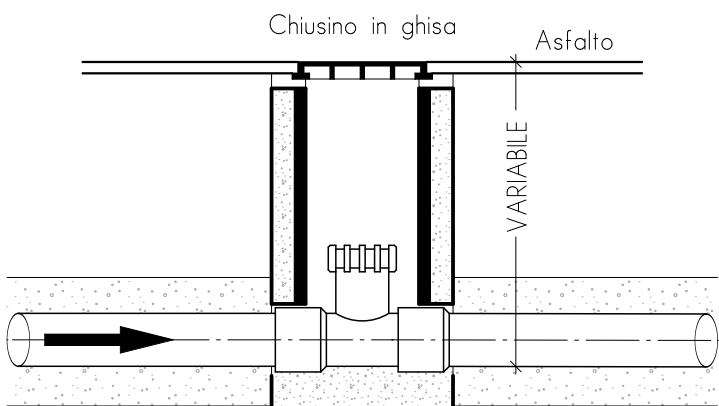

LEGENDA

- Pozzetto di ispezione con caditoia in ghisa carrabile acque bianche esistente
- Pozzetto di ispezione con caditoia in ghisa carrabile acque bianche
- Pozzetto di ispezione con chiusino in ghisa carrabile acque bianche
- Pozzetto di ispezione con chiusino in ghisa carrabile acque bianche esistente
- Pozzetto di ispezione con caditoia esistente sostituito con pozzetto di ispezione con chiusino in ghisa carrabile acque bianche
- Pozzetto di ispezione con chiusino in ghisa carrabile acque nere esistente
- Pozzetto di ispezione con chiusino in ghisa classe D400 acque nere
- Fognatura acque bianche in PVC UNI EN1401 Ø 160
- Fognatura acque bianche esistente
- Fognatura acque nere in PVC SN8 Ø 200

COMUNE DI PIETRASANTA

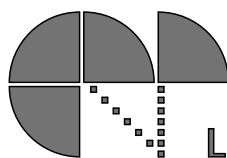

SOGGETTO GESTORE DI EDILIZIA RESIDENZIALE PUBBLICA  
Piazza della Concordia, 15 Lucca - Tel. 0583-44.141 Fax. 0583-95.4105  
sito : <http://www.erplucca.it> e-mail : [ufficiotecnico@erplucca.it](mailto:ufficiotecnico@erplucca.it)

PROGETTO PER LA REALIZZAZIONE DEL  
SECONDO STRALCIO DELLE OPERE DI  
URBANIZZAZIONE PRIMARIA A CORREDO  
DELL'AREA PEEP DI BUGNETA, VIA BERNINI

OGGETTO : PROGETTO ESECUTIVO  
FOGNATURE BIANCA e NERA

Elaborato

SCALA : 1:200 - 1:20

PRATICA : RIF : 055

RESPONSABILE DEL PROCEDIMENTO  
Arch. Elio Pardini

PROGETTAZIONE ARCHITETTONICA  
e FUNZIONALE  
Arch. Elio Pardini

u2

Data	Motivazione	Redatto	Verificato	Approvato	Autorizzato
Agosto 2007	Prima Emissione	A. Della Bidia	A. Simi	Arch. E. Pardini	Arch. E. Pardini

Comune di Pietrasanta

IN NOME E PER CONTO DEL COMUNE  
contratto di servizio in data 07/04/2004, repertorio n° 65694, notaio Lorisio Lucca  
L'Amministratore Delegato ERP Lucca S.r.l.  
(Dott. Massimo Checchia)