




PLANIMETRIA SCALA 1:400

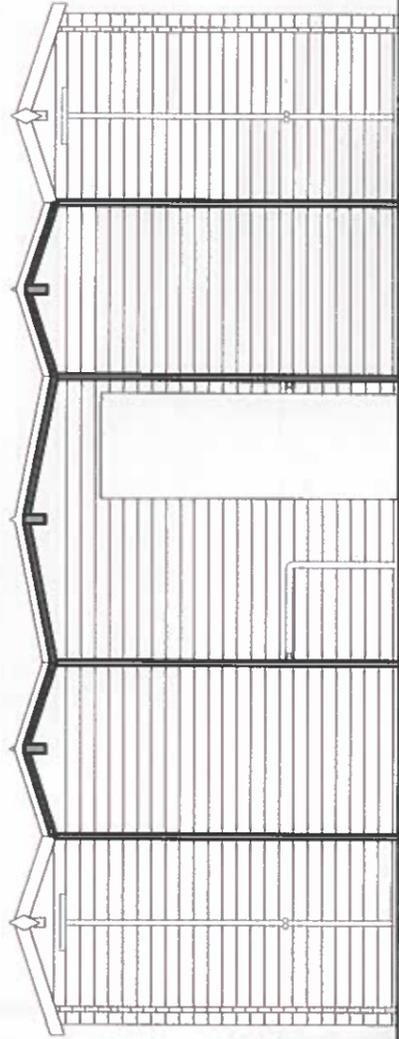

1. BAGNI E SPOGLIATOI

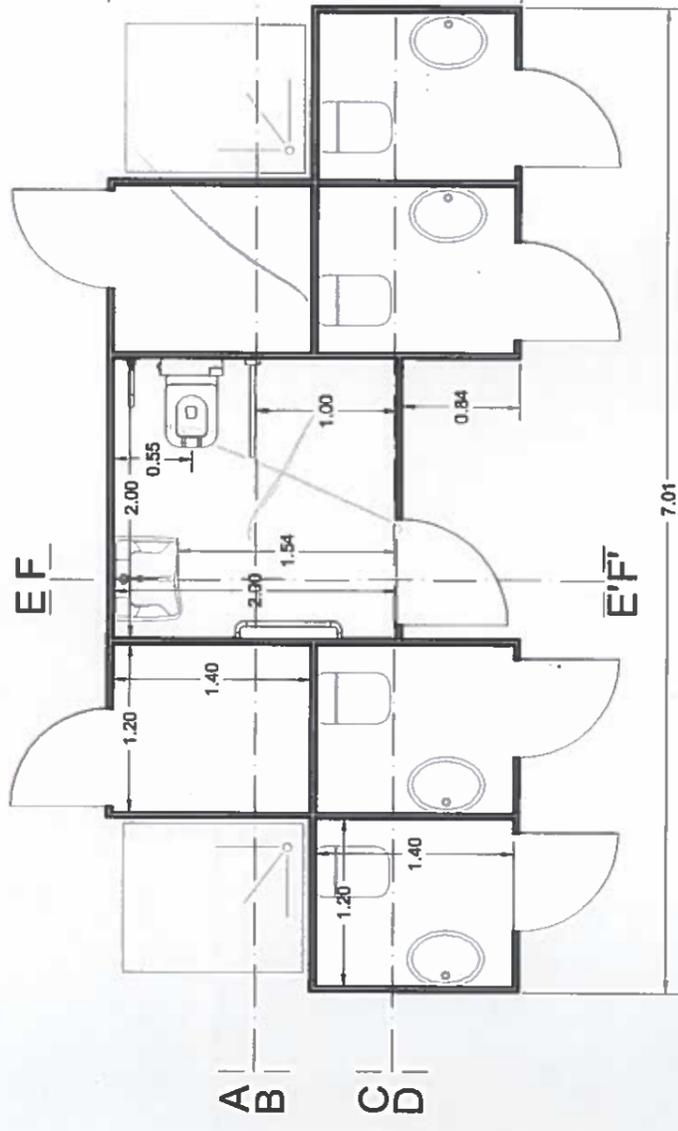

SEZIONE AA'

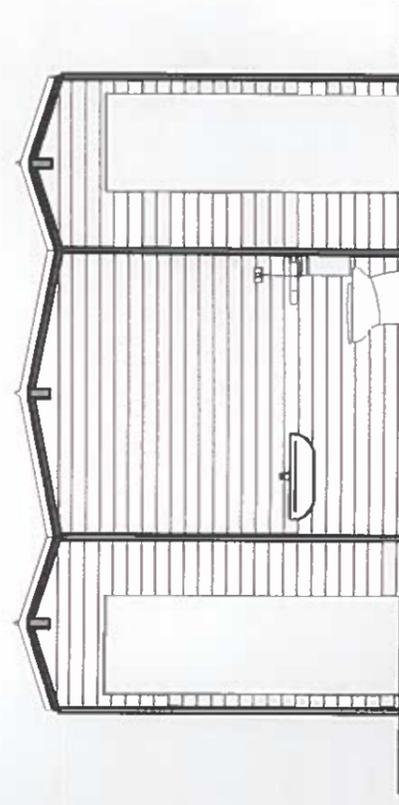

SEZIONE BB'