



SEZIONE AA'

Scala 1:100

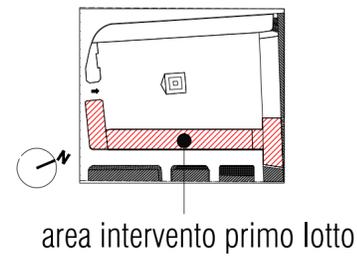

STRATIGRAFIE

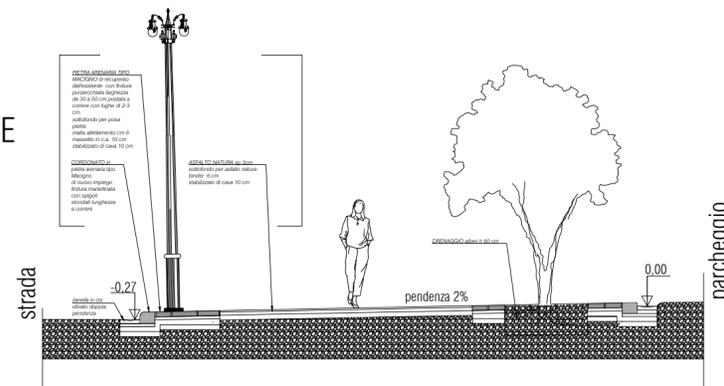

SEZIONE BB'

Scala 1:250

